

### Схема предполагаемых к использованию земель или части земельного участка проектируемой трассы

**Объект:** Строительство ВЛ 0,4 кВ от ТП-7555; Реконструкция РУ 0,4 кВ ТП-7555 (установка оборудования учета э/э), входящих в ЭСК ПС 35/10/6 кВ Первомайская, для электроснабжения нежилого здания по адресу: Пермский край, Пермский район, Савинское с/п, д. Хмели, ш. Космонавтов, 312Д/1 (кад. номер зем. участка 59:32:1790001:2821)


**Местоположение:** Пермский край, Пермский район, Савинское с/п, д. Хмели, ш. Космонавтов, по кадастровому кварталу с номером: 59:32:1790001

**Площадь необходимых к использованию земель или частей земельного участка, кв.м.:** 760,0

**Категория земель:** Земли населенных пунктов

**Разрешенное использование:** Линии электропередачи классом напряжения до 35кВ, а также связанные с ними трансформаторные подстанции, распределительные пункты и иное предназначенное для осуществления передачи электрической энергии оборудование, для размещения которых не требуется разрешения на строительство.

КАТАЛОГ КООРДИНАТ, м		
№№ точек	X	Y
н1	511871,30	2223849,08
н2	511868,34	2223849,74
н3	511865,48	2223848,22
н4	511839,06	2223867,21
н5	511825,10	2223877,24
н6	511811,14	2223887,27
н7	511803,65	2223889,23
н8	511801,81	2223885,56
н9	511803,34	2223884,79
н10	511800,44	2223879,09
н11	511798,96	2223879,84
н12	511789,46	2223860,94
н13	511779,69	2223836,81
н14	511752,57	2223772,62
н15	511755,78	2223771,16
н16	511758,81	2223777,90
н17	511782,97	2223834,29
н18	511782,76	2223835,00
н19	511783,51	2223838,97
н20	511785,97	2223845,91
н21	511786,85	2223848,43
н22	511788,82	2223854,00
н23	511790,08	2223856,69
н24	511790,76	2223858,14
н25	511791,18	2223857,92
н26	511792,31	2223857,32
н27	511793,11	2223859,29
н28	511805,74	2223884,49
н29	511809,38	2223883,55
н30	511812,78	2223881,17
н31	511856,93	2223849,43
н32	511863,09	2223845,09
н33	511865,18	2223843,53
н34	511869,00	2223845,50
н35	511870,43	2223845,18
н1	511871,30	2223849,08

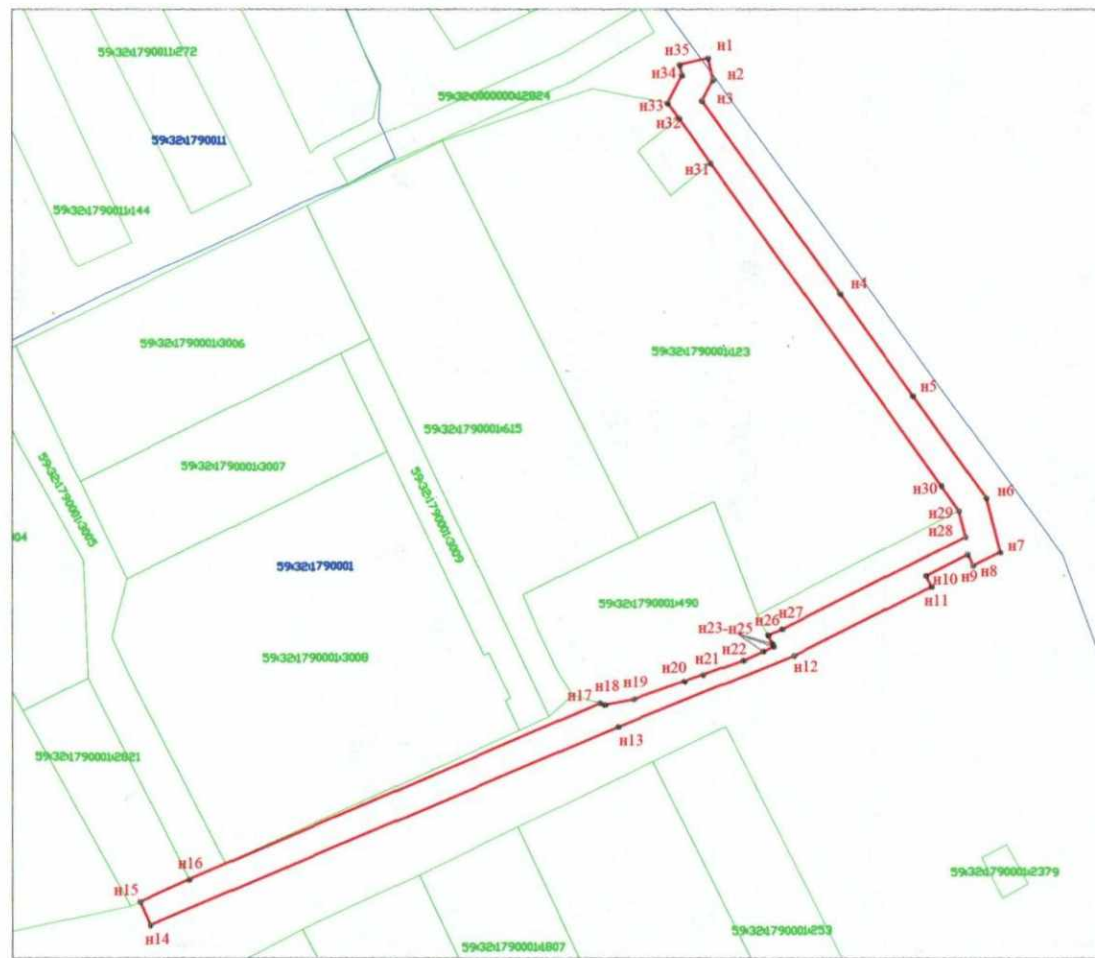

Описание границ смежных землепользователей  
 -от точки н1 до точки н15 земли общего пользования  
 -от точки н15 до точки н16 по границе земельного участка с кадастровым номером 59:32:1790001:2821  
 -от точки н16 до точки н17 земли общего пользования  
 -от точки н17 до точки н26 по границе земельного участка с кадастровым номером 59:32:1790001:490  
 -от точки н26 до точки н29 земли общего пользования  
 -от точки н29 до точки н31 по границе земельного участка с кадастровым номером 59:32:1790001:123  
 -от точки н31 до точки н32 земли общего пользования  
 -от точки н32 до точки н33 по границе земельного участка с кадастровым номером 59:32:1790001:123  
 -от точки н33 до точки н1 земли общего пользования

#### Условные обозначения

- -граница земельного участка под объект предполагаемого для использования
- -существующая часть границы, имеющиеся в ГКН сведения о котором достаточны для определения ее местоположения
- -граница кадастрового квартала
- 59:32:1790001 -номер кадастрового квартала
- 59:32:179001:2379 -кадастровый номер учтенного земельного участка
- н1 -поворотные точки земельного участка под объект предполагаемого для использования

Масштаб 1:1000

Заявитель: Иванов-Содовенко К.А.  
 МП  
 (для юридических лиц и индивидуальных предпринимателей)



**КОМИТЕТ ИМУЩЕСТВЕННЫХ ОТНОШЕНИЙ  
АДМИНИСТРАЦИИ ПЕРМСКОГО МУНИЦИПАЛЬНОГО РАЙОНА**

**РЕШЕНИЕ**

о размещении объектов № 238

Пермский край  
Пермский район

18.04.2019

Комитет имущественных отношений администрации Пермского муниципального района разрешает Открытому акционерному обществу «Межрегиональная распределительная сетевая компания Урала» (ИНН 6671163413, ОГРН 1056604000970, почтовый адрес: 614016, г. Пермь, ул. Инженерная, 17)

размещение объекта «Строительство ВЛ 0,4 кВ от ТП-7555; Реконструкция РУ 0,4 кВ ТП-7555 (установка оборудования учета э/э), входящих в ЭСК ПС 35/10/6 кВ Первомайская, для электроснабжения нежилого здания по адресу: Пермский край, Пермский район, Савинское с/п, д. Хмели, ш. Космонавтов, 312Д/1 (кадастровый номер земельного участка 59:32:1790001:2821)»

на землях государственная собственность на которые не разграничена

на срок бессрочно

Местоположение: Пермский край, Пермский район, Савинское с/п, д. Хмели, ш. Космонавтов, 312Д/1, по кадастровому кварталу с номером 59:32:1790001

Приложение: схема предполагаемых к использованию земель или части земельного участка.

Председатель комитета  
имущественных отношений  
администрации Пермского  
муниципального района



(подпись, печать)

Г.В. Мюресов