

Схема предполагаемых к использованию земель или части земельного участка

Объект: "Строительство ВЛ 0,4кВ для электроснабжения села Култаево (4500047072)"


Местоположение: Пермский край, Пермский район, Култаевское с/п, с. Култаево

Площадь земель или части земельного участка, кв.м.: 455

Категория земель: Земли населенных пунктов


Вид разрешенного использования земельного участка:

Цель использования: под объекты инженерного оборудования Электроснабжения (Строительство ВЛ 0,4кВ для электроснабжения села Култаево (4500047072 4500047073 Букин О.П., Дьяков В.И.)

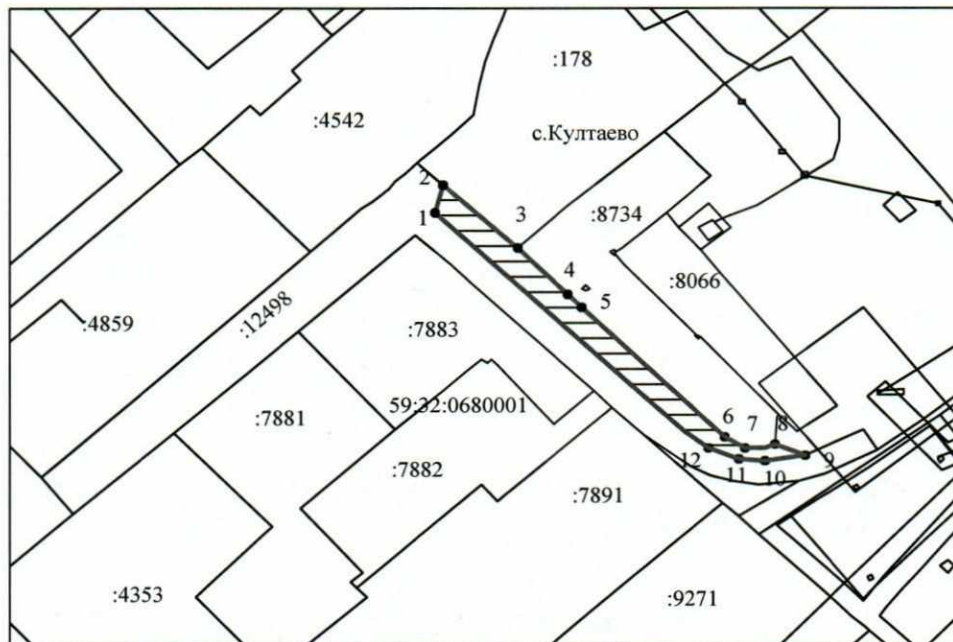

Масштаб 1:1500

Условные обозначения:

-  предполагаемые к использованию земли
- граница земельного участка, сведения о котором внесены в ГКН
- 1 характерные точки границы испрашиваемого земельного участка

Описание границ смежных землепользователей:

- 2-3 зем.участок с КН 59:32:0680001:178
- 9-2 зем.участок с КН 59:32:0000000:12498
- 3-8 зем.участок с КН 59:32:0680001:8734
- 8-9 неразграниченный зем.участок

Координаты характерных точек

№	X	Y
1	505460,17	2214977,26
2	505466,42	2214978,88
3	505452,97	2214993,62
4	505442,94	2215003,63
5	505440,10	2215006,48
6	505412,09	2215034,49
7	505409,61	2215038,69
8	505410,40	2215044,47
9	505408,05	2215050,37
10	505406,82	2215042,70
11	505407,27	2215037,55
12	505409,87	2215031,40

Заявитель:  / Лимонов А.И./

исполнитель Марамыгина А.Р.89223641313



**КОМИТЕТ ИМУЩЕСТВЕННЫХ ОТНОШЕНИЙ
АДМИНИСТРАЦИИ ПЕРМСКОГО МУНИЦИПАЛЬНОГО РАЙОНА**

РЕШЕНИЕ

о размещении объектов № 243

Пермский край
Пермский район

22.04.2019

Комитет имущественных отношений администрации Пермского муниципального района разрешает Открытому акционерному обществу «Межрегиональная распределительная сетевая компания Урала» (ИНН 6671163413, ОГРН 1056604000970, почтовый адрес: 614016, г. Пермь, ул. Инженерная, 17)

размещение объекта «Строительство ВЛ 0,4 кВ для электроснабжения села Култаево (4500047072)»

на землях государственная собственность на которые не разграничена

на срок бессрочно

Местоположение: Пермский край, Пермский район, Култаевское с/п, с. Култаево

Приложение: схема предполагаемых к использованию земель или части земельного участка.

Председатель комитета
имущественных отношений
администрации Пермского
муниципального района



(подпись, печать)

Г.В. Мюресов