



**КОМИТЕТ ИМУЩЕСТВЕННЫХ ОТНОШЕНИЙ
АДМИНИСТРАЦИИ ПЕРМСКОГО МУНИЦИПАЛЬНОГО РАЙОНА**

РЕШЕНИЕ

о размещении объектов № 254

Пермский край
Пермский район

24.04.2019

Комитет имущественных отношений администрации Пермского муниципального района разрешает Акционерному обществу «Газпром газораспределение Пермь» (ИНН 5902183841, ОГРН 1025900512670, почтовый адрес: 614000, г. Пермь, ул. Петропавловская, 43)

размещение объекта «газопровод давлением до 0,6 Мпа, для размещения которого не требуется разрешение на строительство»

на землях государственная собственность на которые не разграничена

на срок 1 год с 10.04.2019 г. по 09.04.2020 г.

Местоположение: Пермский край, Пермский район, Култаевское с/п, с. Култаево, ул. Никольская; позиция 25

Приложение: схема предполагаемых к использованию земель или части земельного участка.

Председатель комитета
имущественных отношений
администрации Пермского
муниципального района

Г.В. Мюресов

(подпись, печать)



Схема предполагаемых к использованию земель или части земельного участка

Объект: Газопровод давлением до 0,6 Мпа, для размещения которого не требуется разрешения на строительство

Местоположение: расположенных по адресу: Пермский край, Пермский район, Култаевское с/п., с. Култаево, ул. Никольская; позиция 25

Площадь земель или части земельного участка, кв.м.: 346

Категория земель: земли населенных пунктов

Вид разрешенного использования: -

Описание границ смежных землепользователей:

От точки н1 до точки н2 - земельный участок с кадастровым номером 59:32:0680001:10322

От точки н2 до точки н1 - земли общего пользования

От точки н10 до точки н10 - земельный участок с кадастровым номером 59:32:0680001:8874(55)

От точки н14 до точки н14 - земельный участок с кадастровым номером 59:32:0680001:8874(44)

Условные обозначения:


- предполагаемый участок земель, на которых планируется размещение объекта
- :4325 - границы и номер земельного участка, сведения о которых внесены в ГКН
- граница кадастрового квартала
- 59.32.2.857 - зоны с особыми условиями использования территории, сведения о которых внесены в ГКН
- :3У1 - обозначение запрашиваемого земельного участка

Каталог координат, м

№ точки границы	X	Y
н1	505812.68	2215294.08
н2	505807.42	2215285.73
н3	505808.29	2215281.83
н4	505814.70	2215283.26
н5	505818.28	2215281.08
н6	505829.29	2215268.19
н7	505837.64	2215275.31
н8	505825.49	2215289.56
н9	505816.63	2215294.96
н1	505812.68	2215294.08
н10	505835.20	2215276.34
н11	505835.20	2215277.38
н12	505834.19	2215277.38
н13	505834.19	2215276.34
н10	505835.20	2215276.34
н14	505833.63	2215274.40
н15	505833.63	2215275.44
н16	505832.62	2215275.44
н17	505832.62	2215274.40
н14	505833.63	2215274.40

● н1 - характеристическая точка границ земель или части земельного участка

59:32:0680001 - номер кадастрового квартала

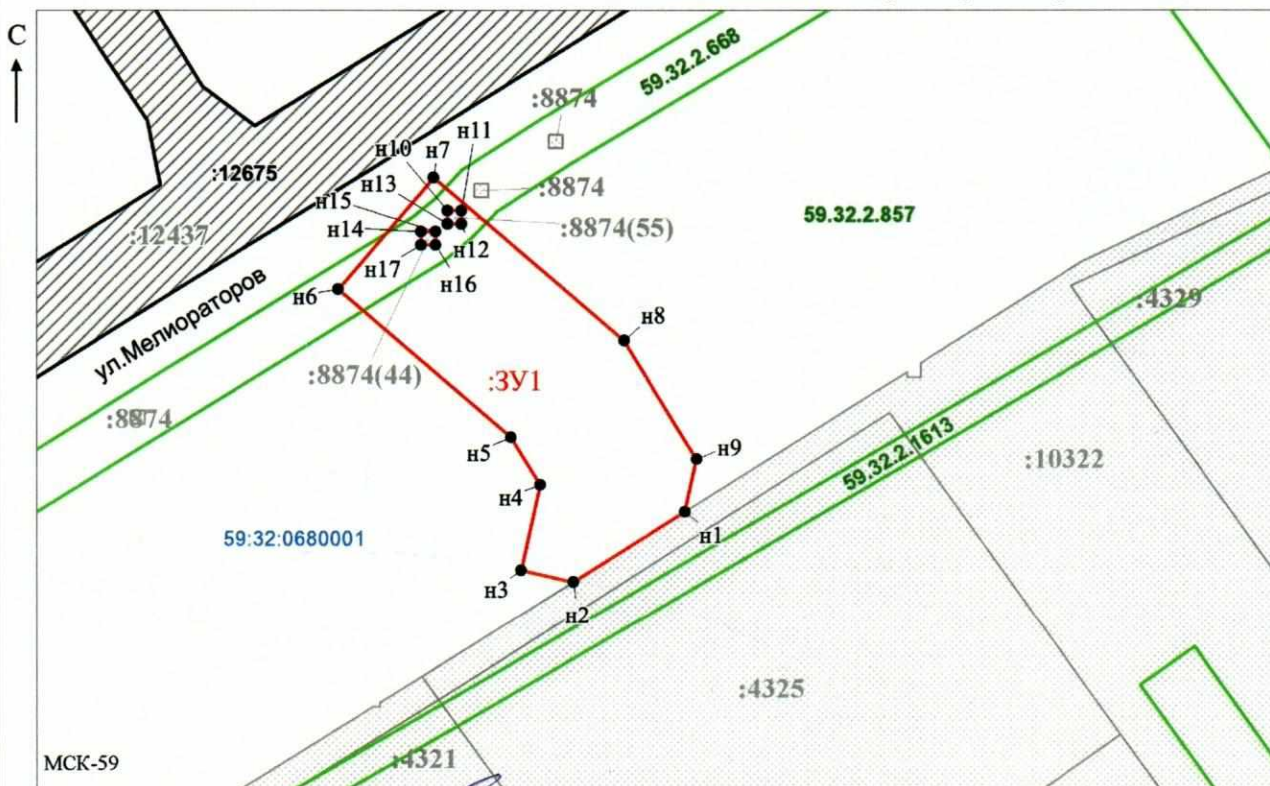

Масштаб 1:500

Заявитель: _____ / Офишкина И.В.
 МП (подпись, расшифровка подписи)

(для юридических лиц
и индивидуальных предпринимателей)