



**КОМИТЕТ ИМУЩЕСТВЕННЫХ ОТНОШЕНИЙ
АДМИНИСТРАЦИИ ПЕРМСКОГО МУНИЦИПАЛЬНОГО РАЙОНА**

РЕШЕНИЕ

о размещении объектов № 253

Пермский край
Пермский район

24.04.2019

Комитет имущественных отношений администрации Пермского муниципального района разрешает Акционерному обществу «Газпром газораспределение Пермь» (ИНН 5902183841, ОГРН 1025900512670, почтовый адрес: 614000, г. Пермь, ул. Петропавловская, 43)

размещение объекта «газопровод давлением до 0,6 Мпа, для размещения которого не требуется разрешение на строительство»

на землях государственная собственность на которые не разграничена

на срок 1 год с 10.04.2019 г. по 09.04.2020 г.

Местоположение: Пермский край, Пермский район, Савинское с/п, д. Ясыри, тракт Казанский, к дому 50А

Приложение: схема предполагаемых к использованию земель или части земельного участка.

Председатель комитета
имущественных отношений
администрации Пермского
муниципального района

Г.В. Мюресов

(подпись, печать)



Схема предполагаемых к использованию земель или части земельного участка

Объект: Газопровод давлением до 0,6 Мпа, для размещения которого не требуется разрешения на строительство

Местоположение: расположенных по адресу: РФ, Пермский край, Пермский р-н, Савинское с/п, д. Ясыри, тракт Казанский, к дому 50А

Площадь земель или части земельного участка, кв.м.: 27

Категория земель: земли населенных пунктов

Вид разрешенного использования: -

Описание границ смежных землепользователей:

От точки н1 до точки н2 - земельный участок с кадастровым номером 59:13:0060115:3

От точки н2 до точки н3 - земли общего пользования

От точки н3 до точки н4 - земельный участок с кадастровым номером 59:32:0000000:13108

От точки н4 до точки н1 - земли общего пользования

Условные обозначения:

- предполагаемый участок земель, на которых планируется размещение объекта

- границы и номер земельного участка, сведения о которых внесены в ГКН

- граница кадастрового квартала



- границы и номер объекта капитального строительства, сведения о которых внесены в ГКН



- зоны с особыми условиями использования территории, сведения о которых внесены в ГКН

:3У1

- обозначение запрашиваемого земельного участка




н1

- характеристическая точка границ земель или части земельного участка

59:32:1800001 - номер кадастрового квартала

Каталог координат, м		
№ точки границы	X	Y
н1	509800.40	2219277.25
н2	509793.91	2219268.33
н3	509795.78	2219266.76
н4	509802.29	2219275.66
н1	509800.40	2219277.25

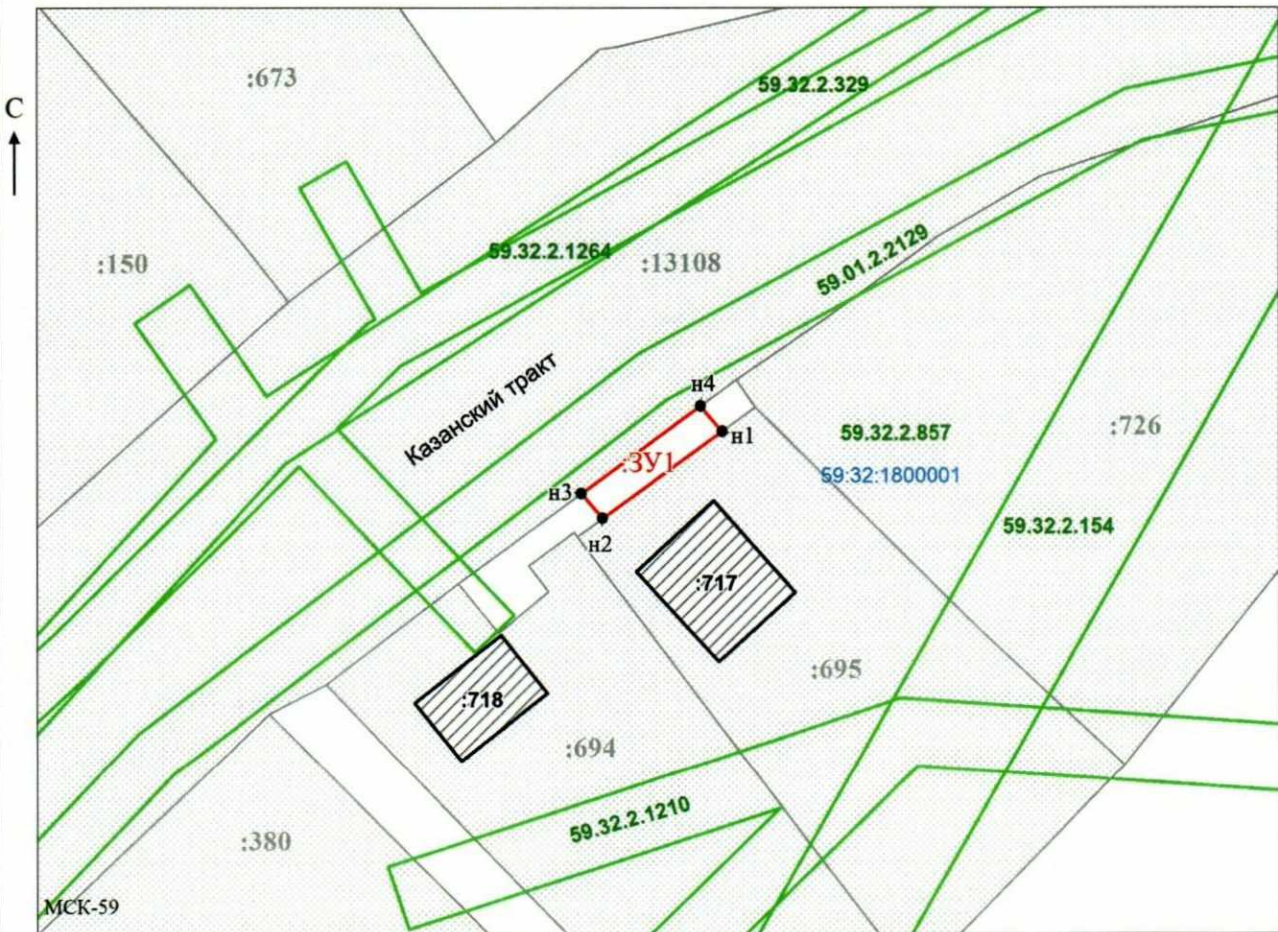

Масштаб 1:500

Заявитель: _____ / Офишкина И.В.

МП

(Handwritten signature)

(подпись, расшифровка подписи)

(для юридических лиц
и индивидуальных предпринимателей)