



**КОМИТЕТ ИМУЩЕСТВЕННЫХ ОТНОШЕНИЙ
АДМИНИСТРАЦИИ ПЕРМСКОГО МУНИЦИПАЛЬНОГО РАЙОНА**

РЕШЕНИЕ

о размещении объектов № 260

Пермский край
Пермский район

25.04.2019

Комитет имущественных отношений администрации Пермского муниципального района разрешает Открытому акционерному обществу «Межрегиональная распределительная сетевая компания Урала» (ИНН 6671163413, ОГРН 1056604000970, почтовый адрес: 614016, г. Пермь, ул. Инженерная, 17)

размещение объекта «Строительство СТП 10/0,4 кВ с трансформатором мощностью 40 кВА, строительство ВЛ 10 кВ общей ориентировочной протяженностью 3,3 км. Реконструкция ВЛ 10 кВ Чуваки ПС 110/10 кВ Чуваки ПС 110/10 кВ Дикая Гарь протяженностью 0,6 км для электроснабжения здания пасеки по адресу: Пермский край, Пермский район, Култаевское с/п, в 2,58 км юго-восточнее деревни Полюдово(4500047427)»

на землях государственная собственность на которые не разграничена

на срок бессрочно

Местоположение: Пермский край, Пермский район, Култаевское с/п, а/д «Кичаново-Дикая Гарь-войсковая часть 54090»

Приложение: схема предполагаемых к использованию земель или части земельного участка.

Председатель комитета
имущественных отношений
администрации Пермского
муниципального района

Г.В. Мюресов

(подпись, печать)



Схема предполагаемых к использованию земель или части земельного участка

Лист 1

Объект: Строительство СТП 10/0,4 кв с трансформатором мощностью 40 кВА, строительство ВЛ 10 кв общей ориентировочной протяженностью ~3,3 км. Реконструкция ВЛ 10 кв Чуваки ПС 110/10 кв Дикая Гарь протяженностью ~0,6 км для электроснабжения заданной пасеки по адресу: Пермский край, Пермский район, Култаевское с/п, в 2,58 км юго-восточнее деревни Полюдово (4500047427)


Местоположение: КН 59:32:3980008:598-Пермский край, Пермский район, Култаевское с/п, а/д "Кичаново - Полюдово-Дикая Гарь -войсковая часть 54090"

Площадь земель или части земельного участка, кв.м: 8844

Категория земель: КН 59:32:3980008:598-Земли промышленности, энергетики, транспорта, связи, радиовещания, телевидения, информатики, земли для обеспечения космической деятельности, земли обороны, безопасности и земли иного специального назначения

Вид разрешенного использования: КН59:32:3980008:598-Под объекты транспорта Автомобильного

Каталог координат, м		
№ точки границы	X	Y
участок 1 площадь-2215 кв.м.		
1	498109,19	2216331,09
2	498102,47	2216354,68
3	498138,63	2216429,58
4	498197,18	2216495,05
5	498223,07	2216524,90
6	498342,99	2216548,00
7	498369,58	2216596,90
8	498363,11	2216601,91
9	498338,47	2216554,26
10	498223,20	2216532,07
11	498220,42	2216527,96
12	498194,03	2216497,52
13	498135,27	2216431,83
14	498098,21	2216355,05
15	498106,27	2216326,81
участок 2 площадь-382 кв.м.		
16	498446,79	2216747,33
17	498448,56	2216751,31
18	498453,07	2216761,49
19	498459,20	2216775,29
20	498396,06	2216803,31
21	498396,30	2216798,77
22	498453,89	2216773,19
23	498449,43	2216763,14
24	498444,90	2216752,93
25	498443,14	2216749,00
участок 3 площадь-1446 кв.м.		
26	498096,27	2216914,94
27	498094,56	2216915,68
28	498092,51	2216916,37
29	498090,50	2216911,81
30	498087,61	2216905,49
31	497775,26	2217009,28
32	497775,34	2217015,87
33	497775,41	2217022,15
34	497774,42	2217022,47
35	497771,43	2217023,42
36	497771,35	2217017,13
37	497771,23	2217006,40
38	498089,76	2216900,56
39	498094,26	2216910,47

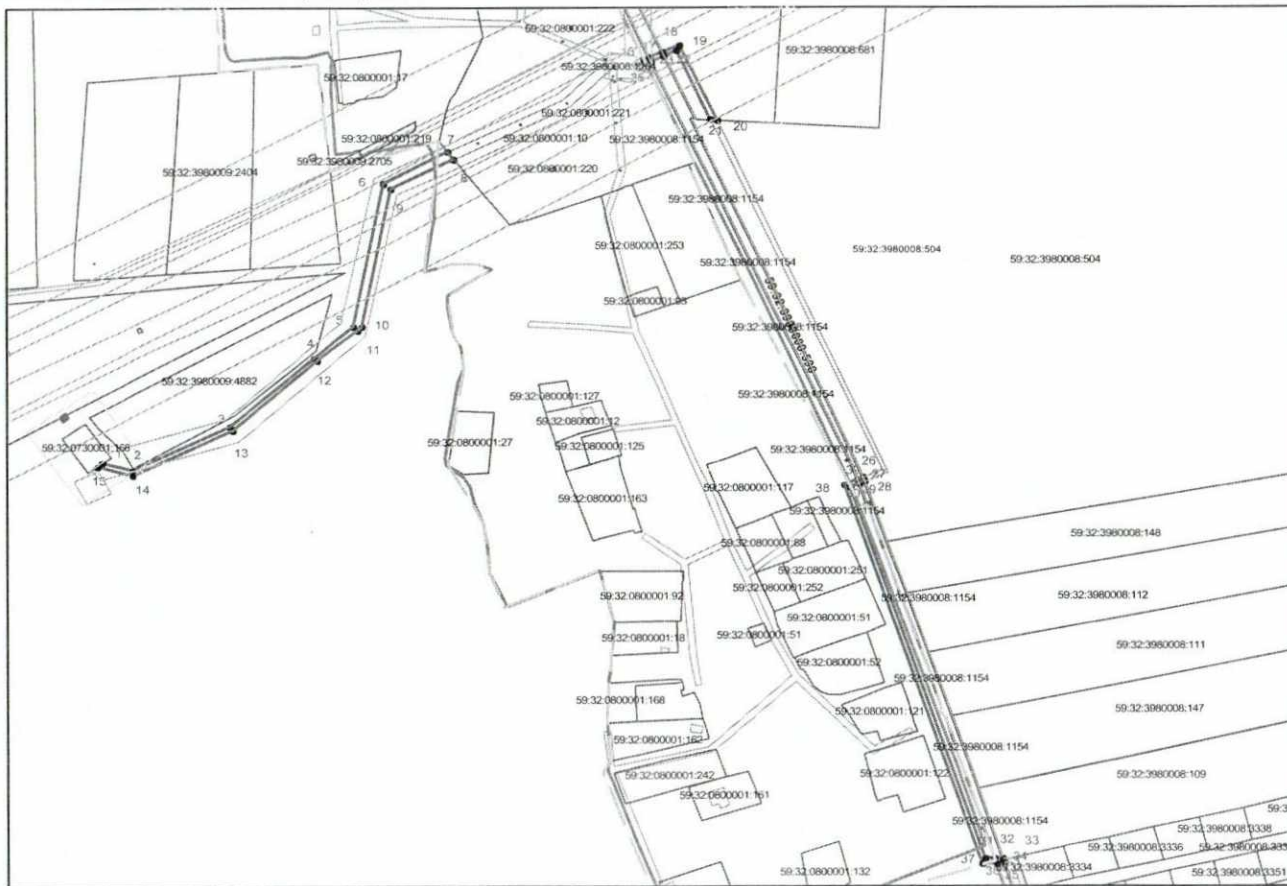

Масштаб 1:5000

Описание границ смежных землепользователей:

от точки 1 до точки 7 земли Култаевского с/п
от точки 7 до точки 8 участок КН 59:32:0800001:10
от точки 8 до точки 15 земли Култаевского с/п
от точки 15 до точки 1 участка КН 59:32:0730001:168

от точки 16 до точки 20 земли Култаевского с/п
от точки 20 до точки 21 участок КН 59:32:0800001:10
от точки 21 до точки 25 земли Култаевского с/п
от точки 25 до точки 16 земли Култаевского с/п

от точки 26 до точки 28 ex.лпн РУ 59:32:3980008:504
от точки 28 до точки 29 участок КН 59:32:3980008:598
от точки 29 до точки 32 земли Култаевского с/п
от точки 32 до точки 33 участок КН 59:32:3980008:598
от точки 33 до точки 35 участок КН 59:32:3980008:3335
от точки 35 до точки 36 участка КН 59:32:3980008:598
от точки 36 до точки 39 земли Култаевского с/п
от точки 39 до точки 69 участка КН 59:32:3980008:598
от точки 29 до точки 32 земли Култаевского с/п
от точки 32 до точки 33 участка КН 59:32:3980008:598
от точки 33 до точки 35 участка КН 59:32:3980008:3335
от точки 35 до точки 36 участка КН 59:32:3980008:598

Условные обозначения:

- вновь образованная часть границы земельного участка
- существующая часть границы, имеющиеся в ГИИ сведения о которой достаточны для определения ее местоположения
- граница кадастрового квартала
- зона с особыми условиями использования территорий
- граница населенного пункта
- обозначение ОКС по сведениям ГИИ
- 59:32:3000006 — номер кадастрового квартала
- 59:32:3000006:1249 — номер учтенного земельного участка
- проектируемая ВЛ

Заявитель: по доверенности от ОАО "МРСК Урала"  димирова А. Л.