



**КОМИТЕТ ИМУЩЕСТВЕННЫХ ОТНОШЕНИЙ
АДМИНИСТРАЦИИ ПЕРМСКОГО МУНИЦИПАЛЬНОГО РАЙОНА**

РЕШЕНИЕ

о размещении объектов № 270

Пермский край
Пермский район

13.05.2019

Комитет имущественных отношений администрации Пермского муниципального района разрешает Акционерному обществу «Газпром газораспределение Пермь» (ИНН 5902183841, ОГРН 1025900512670, почтовый адрес: 614000, г. Пермь, ул. Петропавловская, 43)

размещение объекта «газопровод давлением до 0,6 Мпа, для размещения которого не требуется разрешение на строительство»

на землях государственная собственность на которые не разграничена

на срок 1 год с 29.04.2019 г. по 28.04.2020 г.

Местоположение: Пермский край, Пермский район, п. Юг, ул. Урицкого, к дому №85

Приложение: схема предполагаемых к использованию земель или части земельного участка.

И. о. председателя комитета
имущественных отношений
администрации Пермского
муниципального района



(подпись, печать)

Ю.А. Пермякова

Схема предполагаемых к использованию земель или части земельного участка

Объект: Газопровод давлением до 0,6 Мпа, для размещения которого не требуется разрешения на строительство

Местоположение: расположенных по адресу: Пермский край, Пермский район,
п. Юг, ул. Урицкого, к дому №85

Площадь земель или части земельного участка, кв.м.: 210

Категория земель: земли населенных пунктов

Вид разрешенного использования: -


Описание границ смежных землепользователей:
От точки н1 до точки н1 - земли общего пользования

Каталог координат, м

№ точки границы	X	Y
н1	486429.90	2227060.32
н2	486448.33	2227065.36
н3	486445.75	2227075.69
н4	486426.97	2227071.13
н1	486429.90	2227060.32

Условные обозначения:

- | | | | | |
|--|--|--|--------------|---|
| | - предполагаемый участок земель, на которых планируется размещение объекта | | 59.32.2.1328 | - зоны с особыми условиями использования территории, сведения о которых внесены в ГКН |
| :1 | - границы и номер земельного участка, сведения о которых внесены в ГКН | :3У1 | | - обозначение запрашиваемого земельного участка |
| :4550 | - границы и номер объекта капитального строительства, сведения о которых внесены в ГКН | • н1 | | - характерная точка границ земель или части земельного участка |
| | - граница кадастрового квартала | 59:32:2430001 | | - номер кадастрового квартала |

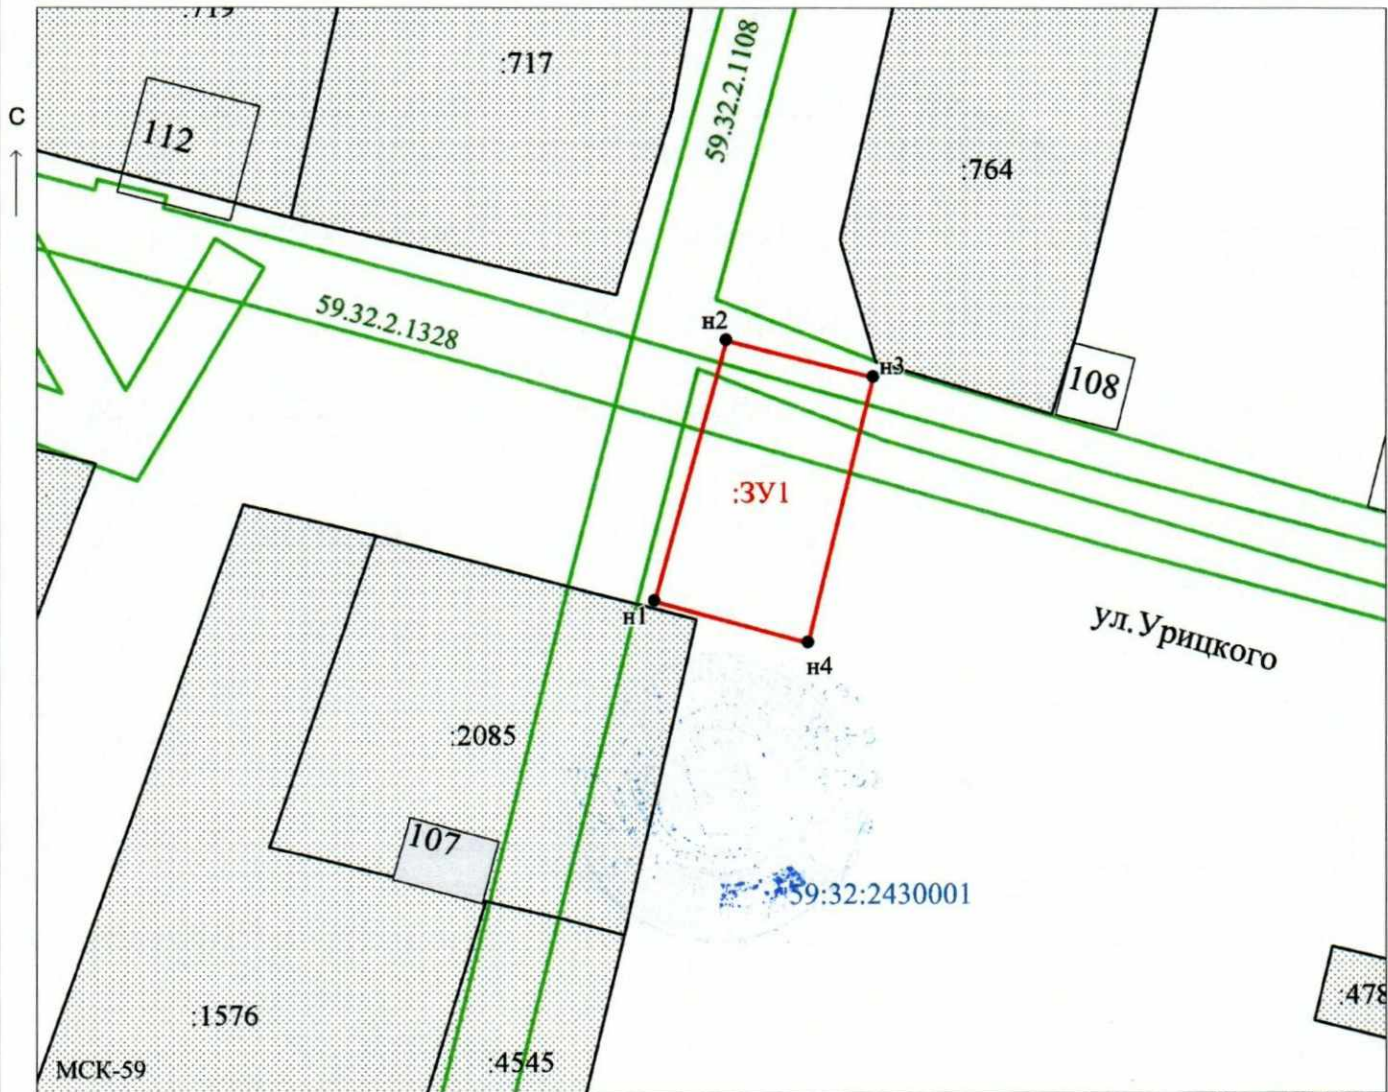

Масштаб 1:1000

Заявитель: ИЗау / Захарова Е. Л.
МП (подпись, расшифровка подписи)

(для юридических лиц
и индивидуальных предпринимателей)