



**КОМИТЕТ ИМУЩЕСТВЕННЫХ ОТНОШЕНИЙ
АДМИНИСТРАЦИИ ПЕРМСКОГО МУНИЦИПАЛЬНОГО РАЙОНА**

РЕШЕНИЕ _____ 205
о размещении объектов № _____

Пермский край
Пермский район

10.04.2019

Комитет имущественных отношений администрации Пермского муниципального района разрешает Акционерному обществу «Газпром газораспределение Пермь» (ИНН 5902183841, ОГРН 1025900512670, почтовый адрес: 614000, г. Пермь, ул. Петропавловская, 43)

размещение объекта «газопровод давлением до 0,6 Мпа, для размещения которого не требуется разрешение на строительство»

на землях государственная собственность на которые не разграничена

на срок 1 год с 10.04.2019 г. по 09.04.2020 г.

Местоположение: Пермский край, Пермский район, Сылвенское с/п, п. Сылва, ул. С. Корнеева, к дому № 13.

Приложение: схема предполагаемых к использованию земель или части земельного участка.

Председатель комитета
имущественных отношений администрации
Пермского муниципального района

Г.В. Мюресов



Схема предполагаемых к использованию земель или части земельного участка

Объект: Газопровод давлением до 0,6 Мпа, для размещения которого не требуется разрешения на строительство

Местоположение: расположенных по адресу: Пермский край, Пермский район,
п. Сылва, ул. С. Корнеева, к дому №13

Каталог координат, м

Площадь земель или части земельного участка, кв.м.: 334

Категория земель: земли населенных пунктов

Вид разрешенного использования: -

Описание границ смежных землепользователей:

От точки н1 до точки н3 - земли общего пользования

От точки н3 до точки н4 - земельный участок
с кадастровым номером 59:32:0050027:7203

От точки н4 до точки н6 - земли общего пользования

От точки н6 до точки н1 - земельный участок
с кадастровым номером 59:32:0050027:83

От точки н9 до точки н10 - земельный участок
с кадастровым номером 59:32:0050027:955


От точки н10 до точки н11 - земельный участок
с кадастровым номером 59:32:0050027:83

От точки н11 до точки н9 - земли общего пользования

№ точки границы	X	Y
н1	520461.27	2261957.40
н2	520478.94	2261961.17
н3	520478.76	2261971.11
н4	520467.70	2261970.47
н5	520467.70	2261970.01
н6	520440.86	2261964.28
н7	520450.24	2261964.48
н8	520452.45	2261963.06
н1	520461.27	2261957.40
н9	520407.86	2261948.15
н10	520410.34	2261946.25
н11	520419.28	2261959.68
н12	520411.50	2261958.02
н9	520407.86	2261948.15

Условные обозначения:

- предполагаемый участок земель, на которых планируется размещение объекта
 - :1 - границы и номер земельного участка, сведения о которых внесены в ГКН
 - :28 - границы и номер объекта капитального строительства, сведения о которых внесены в ГКН
 - граница кадастрового квартала
 - 59.32.2.857 - зоны с особыми условиями использования территории, сведения о которых внесены в ГКН
 - :3У1 - обозначение запрашиваемого земельного участка
 - н1 - характерная точка границ земель или части земельного участка
- 59:32:0050027 - номер кадастрового квартала

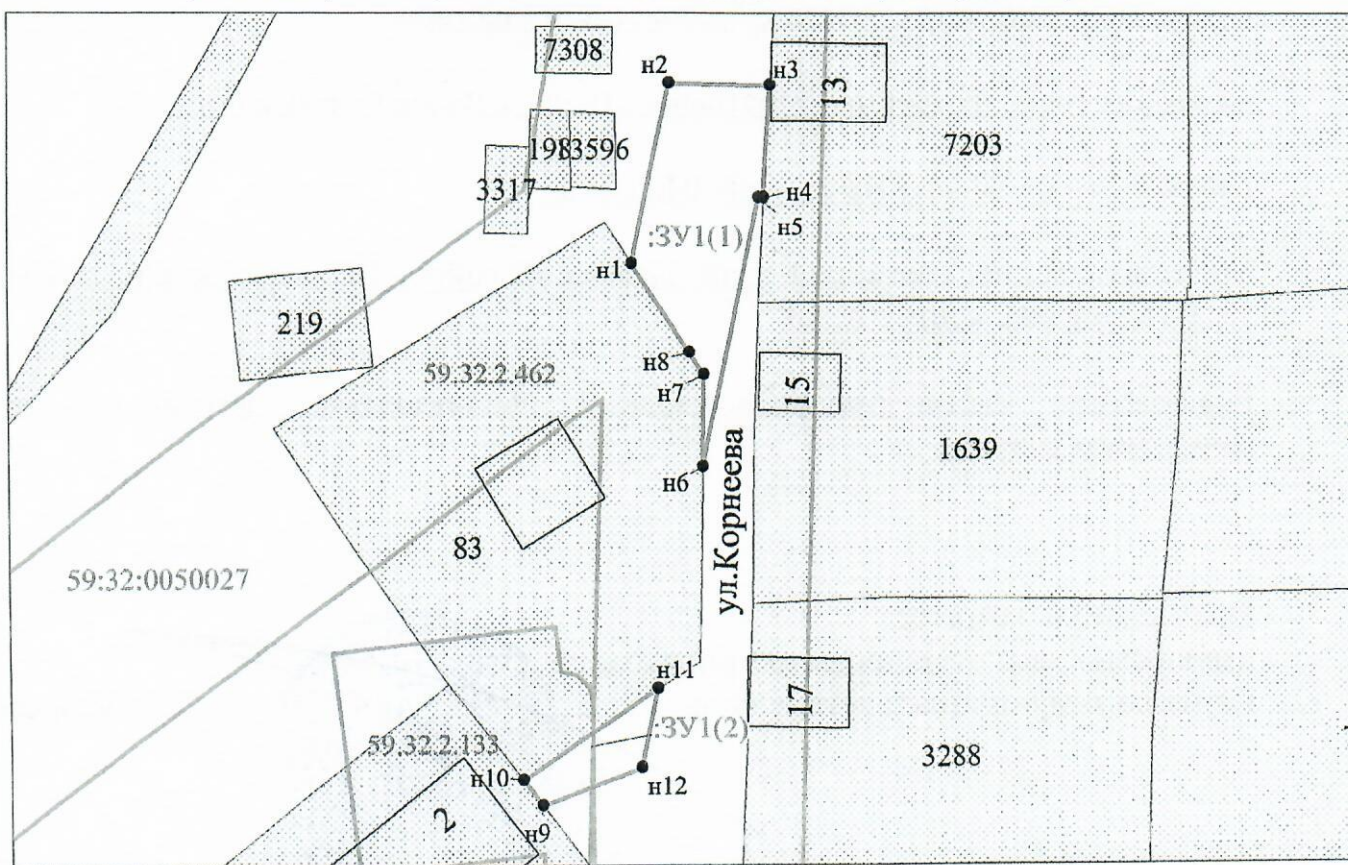

Заявитель: М.П. Захарова Е. Л. / Захарова Е. Л. (подпись, расшифровка подписи)

Масштаб 1:700

(для юридических лиц
и индивидуальных предпринимателей)