



**КОМИТЕТ ИМУЩЕСТВЕННЫХ ОТНОШЕНИЙ
АДМИНИСТРАЦИИ ПЕРМСКОГО МУНИЦИПАЛЬНОГО РАЙОНА**

РЕШЕНИЕ 217
о размещении объектов № _____

Пермский край
Пермский район

11.04.2019

Комитет имущественных отношений администрации Пермского муниципального района разрешает Бакунову Марсilio Хатмихановичу (почтовый адрес: 614007,

размещение объекта: «элементы благоустройства территории, в том числе малые архитектурные формы, за исключением некапитальных строений и сооружений, рекламных конструкций, применяемых как составные части благоустройства территории».

на землях государственная собственность на которые не разграничена

на срок 1 год с 11.04.2019 г. по 10.04.2020 г.

Местоположение: Пермский край, Пермский район, Сылвенское с/п, д. Буланки».

Приложение: схема предполагаемых к использованию земель или части земельного участка.

Особые условия использования:

1. Без права возведения объектов капитального строительства, без права возведения ограждения, с правом свободного доступа неограниченного круга лиц.
2. Соблюдение Правил содержания и благоустройства территории Сылвенского сельского поселения, утвержденных решением Совета депутатов Сылвенского с/п от 17.05.2012 № 26.

Председатель комитета
имущественных отношений администрации
Пермского муниципального района



Г.В. Мюресов

(подпись, печать)

Схема предполагаемых к использованию земель или части земельного участка

Объект: Элементы благоустройства территории, в том числе малые архитектурные формы, за исключением не капитальных нестационарных строений и сооружений, рекламных конструкций, применяемых как составные части благоустройства территории.

Местоположение: Пермский край, Пермский район, Сыльвенское сельское поселение, д. Буланки

Площадь земель или части земельного участка, кв. м.: 285

Категория земель: земли населённых пунктов

Вид разрешенного использования: для размещения объектов (территорий) рекреационного назначения


Описание границ смежных землепользователей:

от точки н1 до точки н2: земельный участок 59:32:3630002:1421

от точки н2 до точки н4:

от точки н4 до точки н5: земельный участок 59:32:0000000:13601

от точки н5 до точки н1:

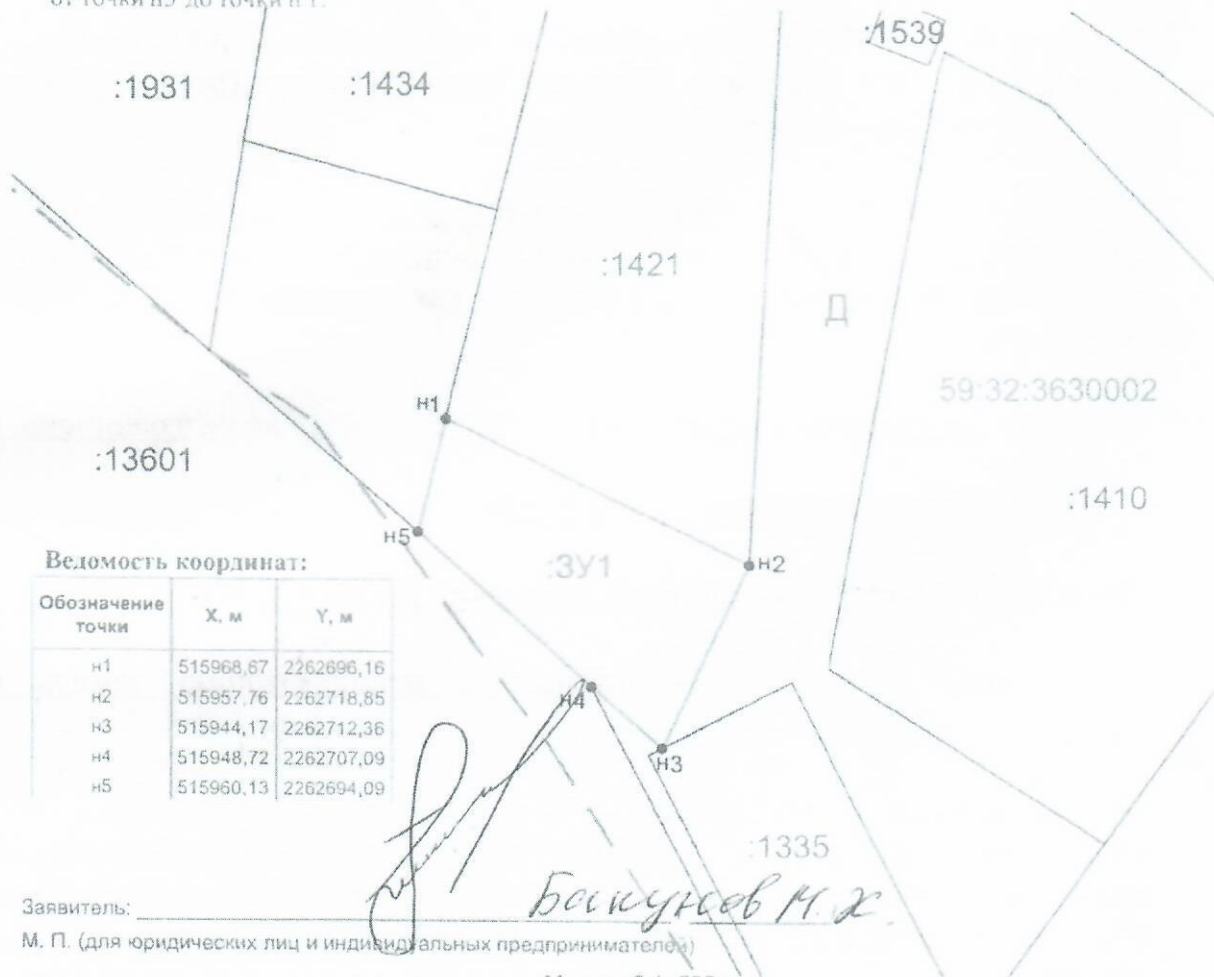

Ведомость координат:

Обозначение точки	X, м	Y, м
н1	515968,67	2262696,16
н2	515957,76	2262718,85
н3	515944,17	2262712,36
н4	515948,72	2262707,09
н5	515960,13	2262694,09

Заявитель: _____

М. П. (для юридических лиц и индивидуальных предпринимателей)

Масштаб 1: 500

Условные обозначения:

- н1 - обозначение характерной точки вновь образованной части границы, сведения о которой позволяют однозначно определить ее положение на местности
- вновь образованная часть границы, сведения о которой достаточны для определения ее местоположения
- существующая часть границы, сведения о которой достаточны для определения ее местоположения

3У1 - обозначение образуемого земельного участка

59.32.3630002 - обозначение кадастрового квартала

Д - зона садоводства и дачного хозяйства