



**КОМИТЕТ ИМУЩЕСТВЕННЫХ ОТНОШЕНИЙ  
АДМИНИСТРАЦИИ ПЕРМСКОГО МУНИЦИПАЛЬНОГО РАЙОНА**

**РЕШЕНИЕ** \_\_\_\_\_ 233  
о размещении объектов № \_\_\_\_\_

Пермский край  
Пермский район

17.04.2019

Комитет имущественных отношений администрации Пермского муниципального района разрешает Слепко Нушик Размиковне (

размещение объекта: «под объекты инженерного оборудования электроснабжения (строительство ЛЭП 6кВ методом прокладки в грунт)».

на землях государственная собственность на которые не разграничена

на срок 1 год с 17.04.2019 г. по 16.04.2020 г.

Местоположение: Пермский край, Пермский район, Хохловское с/п, д. Хохловка, кадастровый квартал 59:32:3000006.

Приложение: схема предполагаемых к использованию земель или части земельного участка.

Председатель комитета  
имущественных отношений администрации  
Пермского муниципального района

Г.В. Мюресов

(подпись, печать)




**СХЕМА ПРЕДПОЛАГАЕМЫХ К ИСПОЛЬЗОВАНИЮ ЗЕМЕЛЬ ИЛИ ЧАСТИ ЗЕМЕЛЬНОГО УЧАСТКА**

**Объект:** под объекты инженерного оборудования электроснабжения (строительство ЛЭП 6кВ методом прокладки в грунт)

**Местоположение:** Пермский край, Пермский муниципальный район, Хохловское с/пос., д. Хохловка, кадастровый квартал 59:32:3000006

**Категория земель:** Земли населенных пунктов

**Площадь:** 2032 кв.м.

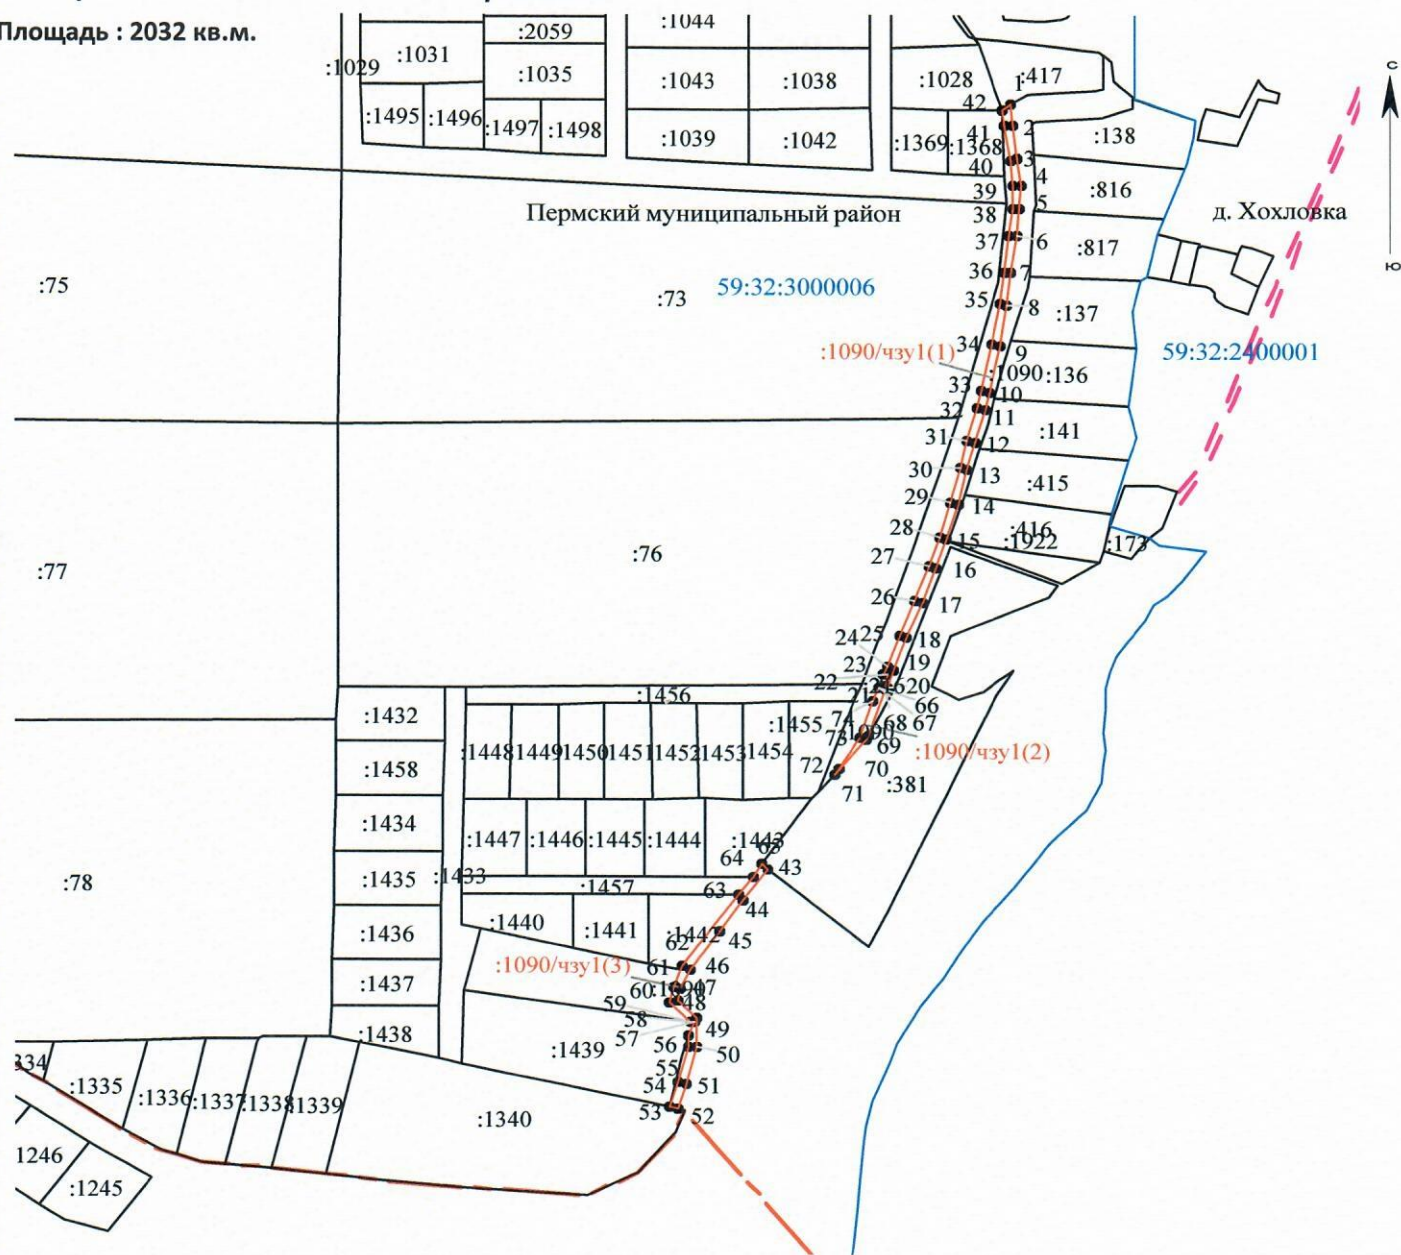

Масштаб 1:4000

**Условные обозначения:**

- 59:32:3000006** - Номер кадастрового квартала
- - Существующая часть границы, имеющиеся в ГКН сведения о которой достаточны для определения ее на местности
- - Вновь образованная часть границы, сведения о которой достаточны для определения её местоположения
- - Характерная точка границы, сведения о которой позволяют однозначно определить ее положение на местности
- :77 - Номер земельного участка, сведения о котором содержатся в ГКН
- :ЗУ1 - Обозначение образуемого земельного участка

**ЗАЯВИТЕЛЬ - Слепко Нушик Размиковна**

**СХЕМА ПРЕДПОЛАГАЕМЫХ К ИСПОЛЬЗОВАНИЮ ЗЕМЕЛЬ ИЛИ ЧАСТИ ЗЕМЕЛЬНОГО УЧАСТКА**

Объект: под объекты инженерного оборудования электроснабжения (строительство ЛЭП 6кВ методом прокладки в грунт)

Местоположение: Пермский край, Пермский муниципальный район, Хохловское с/пос., д. Хохловка,

кадастровый квартал 59:32:3000006

Категория земель: Земли населенных пунктов

Площадь : 2032 кв.м.

Каталог координат формируемой части земельного участка ( система координат МСК-59, зона 2)

59:32:3000006:1090/чзу1		
Обозначение характерных точек границ	Координаты	
	X, м.	У, м.
1	2	3
59:32:3000006:1090/чзу1(1)		
1	545 594,72	2 232 441,67
2	545 583,79	2 232 443,00
3	545 565,08	2 232 445,75
4	545 550,70	2 232 446,89
5	545 537,47	2 232 446,64
6	545 522,84	2 232 444,93
7	545 502,63	2 232 442,59
8	545 485,01	2 232 440,25
9	545 462,40	2 232 436,65
10	545 436,84	2 232 431,03
11	545 427,54	2 232 429,07
12	545 409,95	2 232 423,88
13	545 394,82	2 232 420,15
14	545 376,11	2 232 415,20
15	545 356,91	2 232 409,48
16	545 340,46	2 232 404,07
17	545 321,11	2 232 397,50
18	545 302,50	2 232 389,09
19	545 284,97	2 232 382,91
20	545 275,44	2 232 379,57
21	545 276,21	2 232 377,95
22	545 282,11	2 232 379,76
23	545 282,70	2 232 377,85
24	545 286,29	2 232 379,13
25	545 304,00	2 232 385,37
26	545 322,59	2 232 393,78
27	545 341,72	2 232 400,27
28	545 358,11	2 232 405,66
29	545 377,19	2 232 411,34
30	545 395,82	2 232 416,27
31	545 410,99	2 232 420,02
32	545 428,52	2 232 425,19
33	545 437,68	2 232 427,11
34	545 463,14	2 232 432,71
35	545 485,59	2 232 436,29
36	545 503,13	2 232 438,63
37	545 523,30	2 232 440,95
38	545 537,75	2 232 442,64
39	545 550,58	2 232 442,89

59:32:3000006:1090/чзу1		
Обозначение характерных точек границ	Координаты	
	X, м.	У, м.
1	2	3
59:32:3000006:1090/чзу1(1)		
40	545 564,64	2 232 441,77
41	545 583,25	2 232 439,04
42	545 592,18	2 232 437,96
1	545 594,72	2 232 441,67
59:32:3000006:1090/чзу1(2)		
66	545 275,01	2 232 375,17
67	545 274,89	2 232 375,45
68	545 273,42	2 232 378,86
69	545 248,25	2 232 370,20
70	545 246,15	2 232 369,15
71	545 227,74	2 232 353,07
72	545 230,24	2 232 354,94
73	545 247,76	2 232 365,81
74	545 267,13	2 232 372,41
66	545 275,01	2 232 375,17
59:32:3000006:1090/чзу1(3)		
65	545 177,95	2 232 316,29
43	545 175,73	2 232 318,92
44	545 158,30	2 232 305,94
45	545 141,81	2 232 295,20
46	545 120,66	2 232 279,65
47	545 109,79	2 232 275,03
48	545 103,42	2 232 273,33
49	545 093,63	2 232 283,45
50	545 077,67	2 232 282,89
51	545 057,55	2 232 277,43
52	545 043,80	2 232 273,48
53	545 044,67	2 232 269,61
54	545 058,63	2 232 273,57
55	545 078,27	2 232 278,91
56	545 083,79	2 232 279,11
57	545 091,04	2 232 281,68
58	545 091,39	2 232 279,37
59	545 092,01	2 232 279,39
60	545 102,10	2 232 268,85
61	545 111,09	2 232 271,23
62	545 122,42	2 232 276,05
63	545 161,12	2 232 304,09
64	545 171,12	2 232 311,34
65	545 177,95	2 232 316,29

**ЗАЯВИТЕЛЬ - Слепко Нушик Размиковна**