



**КОМИТЕТ ИМУЩЕСТВЕННЫХ ОТНОШЕНИЙ  
АДМИНИСТРАЦИИ ПЕРМСКОГО МУНИЦИПАЛЬНОГО РАЙОНА**

**РЕШЕНИЕ** \_\_\_\_\_ 241  
о размещении объектов № \_\_\_\_\_

Пермский край  
Пермский район

19.04.2019

Комитет имущественных отношений администрации Пермского муниципального района разрешает Дачному товариществу собственников недвижимости «Строитель» (ИНН 5906857393, ОГРН 1145958062931, почтовый адрес: 614097, г. Пермь, ул. Проспект Парковый, д. 25в, кв. 213)

размещение объекта «ВЛ 0,4 кВ»

на землях государственная собственность на которые не разграничена

на срок 2 года 11 месяцев с 19.04.2019 г. по 18.03.2022 г.

Местоположение: Пермский край, Пермский район, Сылвенское сельское поселение, д. Мостовая.

Приложение: схема предполагаемых к использованию земель или части земельного участка.

Председатель комитета  
имущественных отношений администрации  
Пермского муниципального района

Г.В. Мюресов  
(подпись, печать)



### СХЕМА

предполагаемых к использованию земель или части земельного объекта

**Объект:** ВЛ-0,4 кВ


**Местоположение:** край Пермский, р-н Пермский, с/пос. Сылвенское, д. Мостовая

**Площадь земель или части земельного участка, кв.м.** 187

**Категория:** -

при наличии

**Вид разрешенного использования:** -  
при наличии

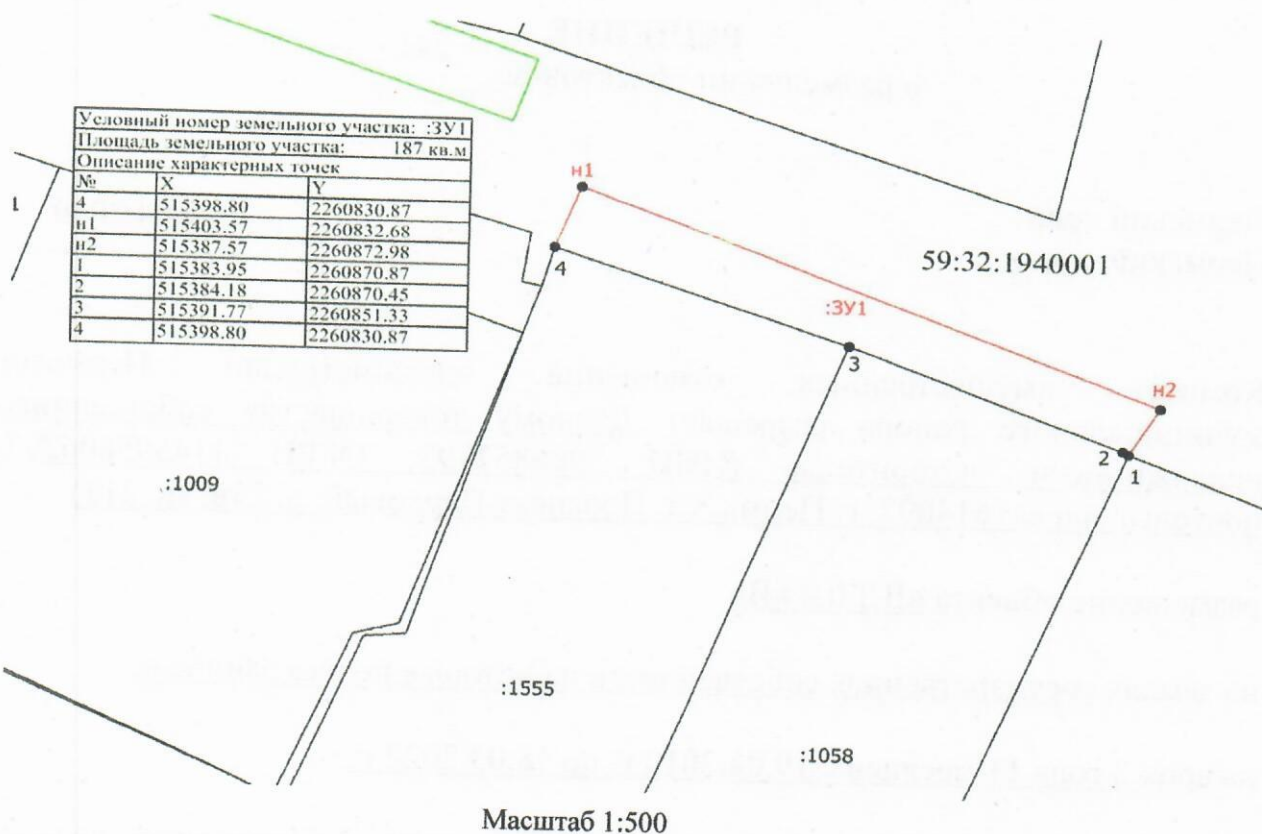

Условный номер земельного участка: :ЗУ1		
Площадь земельного участка: 187 кв.м		
Описание характерных точек		
№	X	Y
4	515398.80	2260830.87
n1	515403.57	2260832.68
n2	515387.57	2260872.98
1	515383.95	2260870.87
2	515384.18	2260870.45
3	515391.77	2260851.33
4	515398.80	2260830.87

Масштаб 1:500

Описание границ смежных землепользований

от	n1	до	1	-
от	1	до	3	земельный участок с КН 59:32:1490001:1058
от	3	до	4	земельный участок с КН 59:32:1490001:1555
от	4	до	n1	-

**Условные обозначения**

- Существующая часть границы, имеющиеся в ЕГРН сведения о которой достаточны для определения ее местоположения
- вновь образованная часть границы, сведения о которой достаточны для определения ее местоположения
- - Характерная точка границы, сведения о которой позволяют однозначно определить ее положение на местности
- 1 - Обозначение характерной точки, местоположение которой не изменилось или было уточнено
- n1 - Обозначение новой характерной точки
- :ЗУ1 - Обозначение земельного участка, необходимого для размещения объекта
- Граница зоны с особыми условиями
- Граница кадастрового квартала
- 59:32:1940001 - Номер кадастрового квартала

Заявитель \_\_\_\_\_ Верно  
подпись расшифровка подписи  
МП (для юридических лиц и индивидуальных предпринимателей)