



**КОМИТЕТ ИМУЩЕСТВЕННЫХ ОТНОШЕНИЙ
АДМИНИСТРАЦИИ ПЕРМСКОГО МУНИЦИПАЛЬНОГО РАЙОНА**

РЕШЕНИЕ _____ 258
о размещении объектов № _____

Пермский край
Пермский район

25.04.2019

Комитет имущественных отношений администрации Пермского муниципального района разрешает Акционерному обществу «Газпром газораспределение Пермь» (ИНН 5902183841, ОГРН 1025900512670, почтовый адрес: 614000, г. Пермь, ул. Петропавловская, 43)

размещение объекта «газопровод давлением до 0,6 Мпа, для размещения которого не требуется разрешение на строительство»

на землях государственная собственность на которые не разграничена

на срок 1 год с 25.04.2019 г. по 24.04.2020 г.

Местоположение: Пермский край, Пермский район, Сылвенское с/п, п. Сылва, ул. Подводников, к дому № 8.

Приложение: схема предполагаемых к использованию земель или части земельного участка.

Председатель комитета
имущественных отношений администрации
Пермского муниципального района

Г.В. Мюресов

(подпись, печать)



Схема предполагаемых к использованию земель или части земельного участка

Объект: Газопровод давлением до 0,6 Мпа, для размещения которого не требуется разрешения на строительство

Местоположение: расположенных по адресу: край Пермский, р-н Пермский, с/пос. Сылвенское, с.п. Сылва, ул. Подводников, к дому 8

Площадь земель или части земельного участка, кв.м.: 65

Категория земель: земли населенных пунктов

Вид разрешенного использования: -

Описание границ смежных землепользователей:

От точки н1 до точки н2 - земельный участок с кадастровым номером 59:32:0050027:7

От точки н2 до точки н3 - земли общего пользования

От точки н3 до точки н4 - земельный участок с кадастровым номером 59:32:0050027:7322

От точки н4 до точки н6 - земельный участок с кадастровым номером 59:32:0050027:14357

От точки н6 до точки н7 - земельный участок с кадастровым номером 59:32:0050027:7322

От точки н7 до точки н1 - земли общего пользования

Условные обозначения:

- предполагаемый участок земель, на которых планируется размещение объекта
- граница кадастрового квартала

:7

- границы и номер земельного участка, сведения о которых внесены в ГКН

:13929

- границы и номер объекта капитального строительства, сведения о которых внесены в ГКН

:3У1

- обозначение запрашиваемого земельного участка


● н1

- характерная точка границ земель или части земельного участка

59:32:0050027 - номер кадастрового квартала

Каталог координат, м

№ точки границы	Х	У
н1	521031.36	2261060.61
н2	521041.82	2261064.01
н3	521041.20	2261065.86
н4	521039.94	2261069.66
н5	521035.46	2261068.21
н6	521029.49	2261066.22
н7	521030.75	2261062.43
н1	521031.36	2261060.61

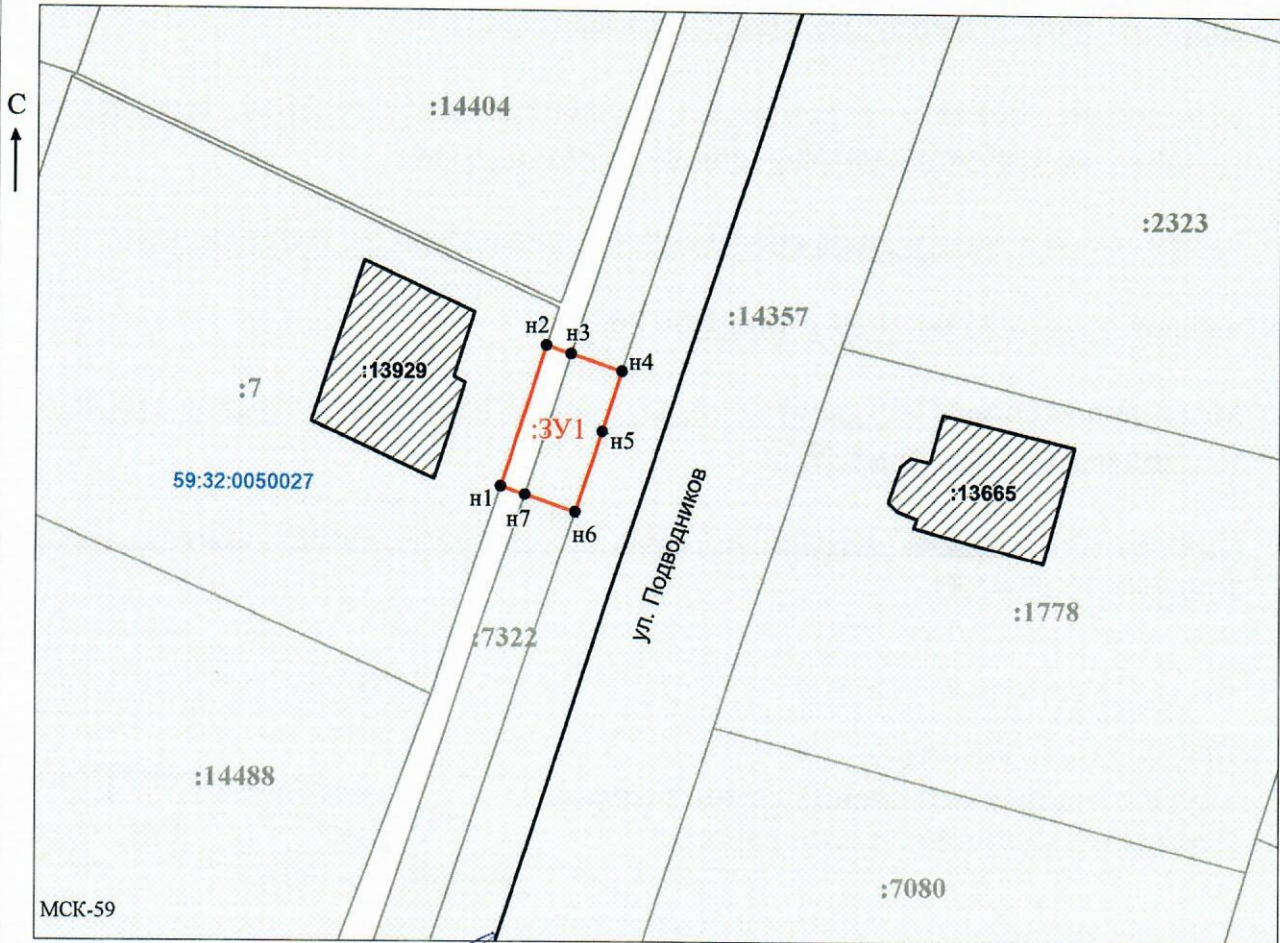

Масштаб 1:500

Заявитель: _____ / Офишкина И.В.
МП (подпись, расшифровка подписи)

(для юридических лиц
и индивидуальных предпринимателей)