



**КОМИТЕТ ИМУЩЕСТВЕННЫХ ОТНОШЕНИЙ  
АДМИНИСТРАЦИИ ПЕРМСКОГО МУНИЦИПАЛЬНОГО РАЙОНА**

**РЕШЕНИЕ** \_\_\_\_\_ 277  
о размещении объектов № \_\_\_\_\_

Пермский край  
Пермский район

30.04.2019

Комитет имущественных отношений администрации Пермского муниципального района разрешает Акционерному обществу «Газпром газораспределение Пермь» (ИНН 5902183841, ОГРН 1025900512670, почтовый адрес: 614000, г. Пермь, ул. Петропавловская, 43)

размещение объекта «газопровод давлением до 0,6 Мпа, для размещения которого не требуется разрешение на строительство»

на землях государственная собственность на которые не разграничена

на срок 1 год с 30.04.2019 г. по 29.04.2020 г.

Местоположение: Пермский край, Пермский район, Сылвенское с/п, п. Сылва, ул. Первомайская, к дому № 23а.

Приложение: схема предполагаемых к использованию земель или части земельного участка.

Председатель комитета  
имущественных отношений администрации  
Пермского муниципального района

Г.В. Мюресов

(подпись, печать)



## Схема предполагаемых к использованию земель или части земельного участка

Объект: Газопровод давлением до 0,6 Мпа, для размещения которого не требуется разрешения на строительство

Местоположение: расположенных по адресу: Пермский край, Пермский р-он,  
п. Сылва, ул. Первомайская, к дому №23а

Каталог координат, м

Площадь земель или части земельного участка, кв.м.: 964

Категория земель: земли населенных пунктов

Вид разрешенного использования: -

Описание границ смежных землепользователей:  
От точки н1 до точки н10 - земли общего пользования  
От точки н10 до точки н11 - земельный участок  
с кадастровым номером 59:32:0050027:2815  
От точки н11 до точки н1 - земли общего пользования


**Условные обозначения:**

- предполагаемый участок земель, на которых планируется размещение объекта
- :1 - границы и номер земельного участка, сведения о которых внесены в ГКН
- /28 - границы и номер объекта капитального строительства, сведения о которых внесены в ГКН
- граница кадастрового квартала
- 59.32.2.857 - зоны с особыми условиями использования территории, сведения о которых внесены в ГКН
- н1 - характерная точка границ земель или части земельного участка

№ точки границы	Х	Y
н1	520516.27	2262814.48
н2	520518.56	2262816.67
н3	520526.53	2262816.50
н4	520538.21	2262820.25
н5	520538.83	2262820.58
н6	520546.86	2262828.21
н7	520548.94	2262826.03
н8	520566.01	2262835.95
н9	520583.63	2262848.06
н10	520591.08	2262854.93
1	520587.14	2262856.47
н11	520583.90	2262863.53
н12	520577.28	2262857.49
н13	520563.76	2262847.90
н14	520544.96	2262836.86
н15	520530.82	2262829.29
н16	520526.25	2262828.01
н17	520514.50	2262828.38
н18	520508.17	2262822.89
н1	520516.27	2262814.48

59:12:0410002 - номер кадастрового квартала

:3У1 - обозначение запрашиваемого земельного участка

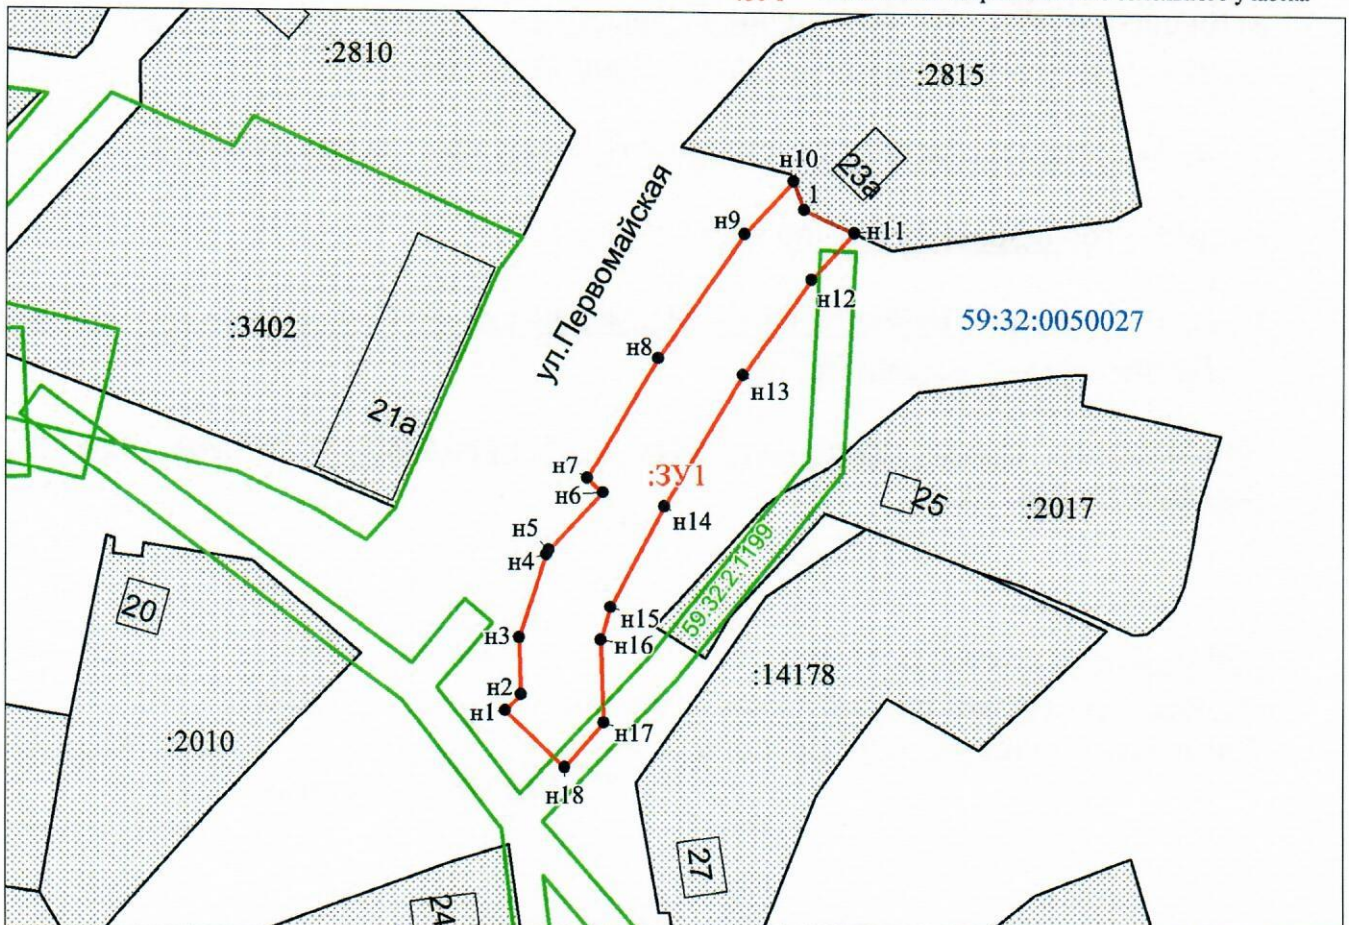

Заявитель: Захарова Е. Л. / Захарова Е. Л.  
(подпись, расшифровка подписи)

Масштаб 1:1000

МП  
 (для юридических лиц  
 и индивидуальных предпринимателей)