



**КОМИТЕТ ИМУЩЕСТВЕННЫХ ОТНОШЕНИЙ
АДМИНИСТРАЦИИ ПЕРМСКОГО МУНИЦИПАЛЬНОГО РАЙОНА**

РЕШЕНИЕ

о размещении объектов № 288

Пермский край
Пермский район

13.05.2019

Комитет имущественных отношений администрации Пермского муниципального района разрешает Акционерному обществу «Газпром газораспределение Пермь» (ИНН 5902183841, ОГРН 1025900512670, почтовый адрес: 614000, г. Пермь, ул. Петропавловская, 43)

размещение объекта «газопровод давлением до 0,6 Мпа, для размещения которого не требуется разрешение на строительство»

на землях государственная собственность на которые не разграничена

на срок 1 год с 13.05.2019 г. по 12.05.2020 г.

Местоположение: Пермский край, Пермский район, д. Петровка, ул. Солнечная, к дому № 57

Приложение: схема предполагаемых к использованию земель или части земельного участка.

И. о. председателя комитета
имущественных отношений
администрации Пермского
муниципального района

(подпись, печать)

Ю.А. Пермякова



Схема предполагаемых к использованию земель или части земельного участка

Объект: Газопровод давлением до 0,6 Мпа, для размещения которого не требуется разрешения на строительство

Местоположение: расположенных по адресу: Пермский край, Пермский р-он, д. Петровка, ул. Солнечная, к дому №57

Площадь земель или части земельного участка, кв.м.: 657

Категория земель: земли населенных пунктов

Вид разрешенного использования: -

Описание границ смежных землепользователей:

От точки н1 до точки н2 - земельный участок с кадастровым номером 59:32:1410001:5050

От точки н2 до точки н6 - земельный участок с кадастровым номером 59:32:1410001:5063

От точки н6 до точки 1 - земельный участок с кадастровым номером 59:32:1410001:4832

От точки 1 до точки н7 - земельный участок с кадастровым номером 59:32:1410001:4833

От точки н7 до точки н1 - земельный участок с кадастровым номером 59:32:1410001:5050


Каталог координат, м

№ точки границы	X	Y
н1	508638.72	2211888.30
н2	508634.65	2211899.39
н3	508631.35	2211908.13
н4	508599.24	2211899.38
н5	508581.67	2211895.33
н6	508585.19	2211883.96
1	508603.58	2211889.65
2	508625.17	2211896.36
н7	508629.42	2211884.77
н1	508638.72	2211888.30

Условные обозначения:



- предполагаемый участок земель, на которых планируется размещение объекта

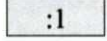

- границы и номер земельного участка, сведения о которых внесены в ГКН



- границы и номер объекта капитального строительства, сведения о которых внесены в ГКН



- граница кадастрового квартала



- зоны с особыми условиями использования территории, сведения о которых внесены в ГКН


:3У1

- обозначение запрашиваемого земельного участка

• н1

- характерная точка границ земель или части земельного участка

59:32:1410001 - номер кадастрового квартала

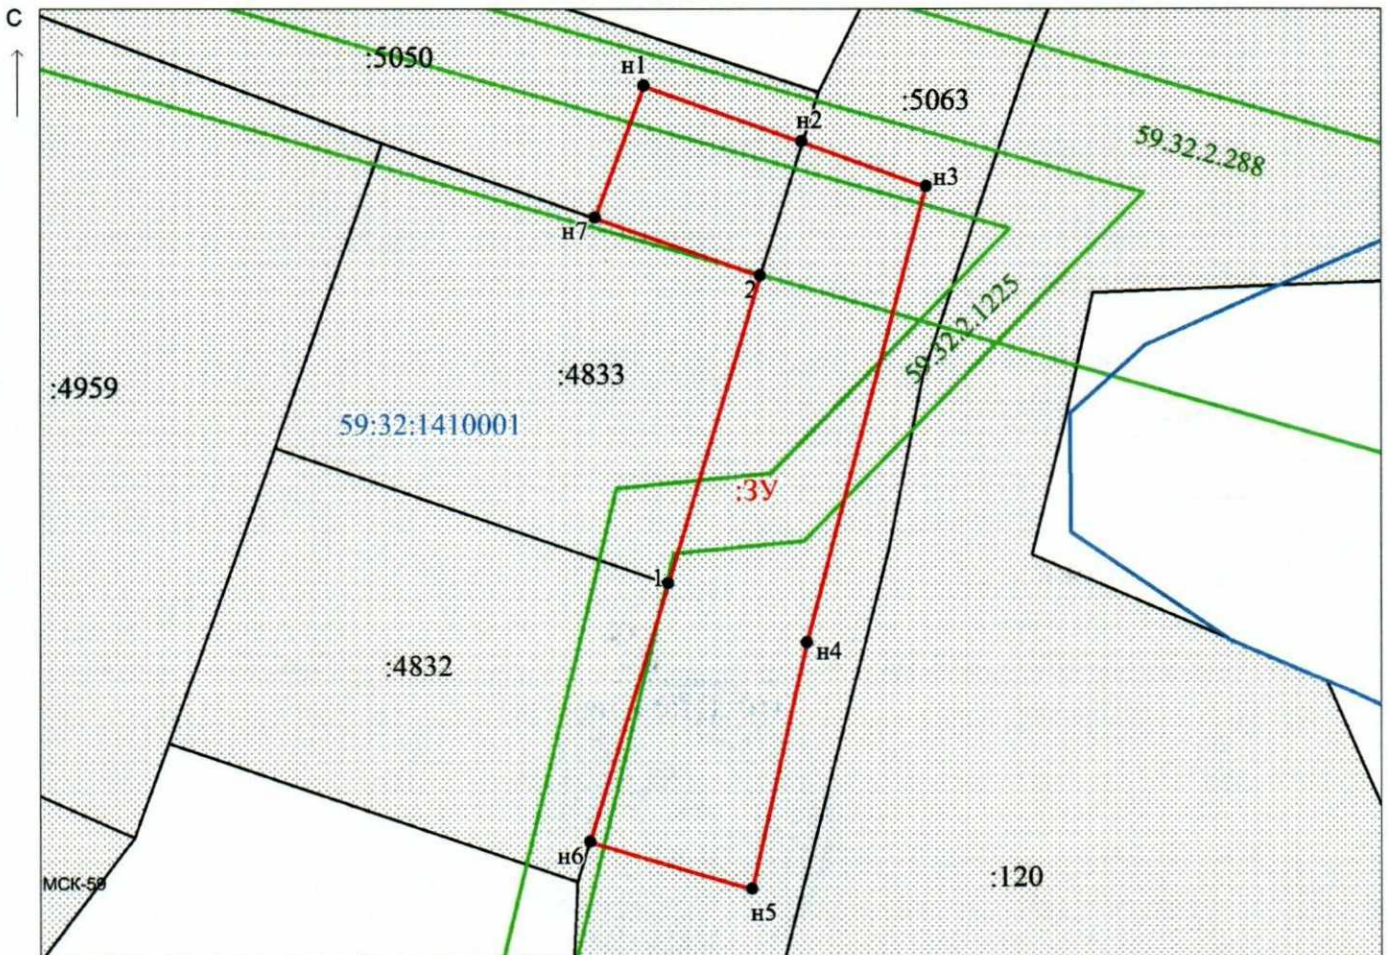

Заявитель: МПА / Захарова Е.Л.

Масштаб 1:500

МП

(подпись, расшифровка подписи)

(для юридических лиц
и индивидуальных предпринимателей)