



**КОМИТЕТ ИМУЩЕСТВЕННЫХ ОТНОШЕНИЙ
АДМИНИСТРАЦИИ ПЕРМСКОГО МУНИЦИПАЛЬНОГО РАЙОНА**

РЕШЕНИЕ № 242
о размещении объектов № _____

Пермский край
Пермский район

22.04.2019

Комитет имущественных отношений администрации Пермского муниципального района разрешает Шамову Николаю Валерьевичу (почтовый адрес: 614506, Пермский край, Пермский район, д. Кондратово, ул. Садовое кольцо, д. 3а, кв. 3).

размещение объекта: «элементы благоустройства территории, в том числе малые архитектурные формы, за исключением некапитальных строений и сооружений, рекламных конструкций, применяемых как составные части благоустройства территории».

на землях государственная собственность на которые не разграничена

на срок 1 год с 22.04.2019 г. по 21.04.2020 г.

Местоположение: Пермский край, Пермский район, Сылвенское с/п, с. Ляды, восточнее ул. Уральская».

Приложение: схема предполагаемых к использованию земель или части земельного участка.

Особые условия использования:

1. Без права возведения объектов капитального строительства, без права возведения ограждения, с правом свободного доступа неограниченного круга лиц.
2. Соблюдение Правил содержания и благоустройства территории Сылвенского сельского поселения, утвержденных решением Совета депутатов Сылвенского с/п от 17.05.2012 № 26.

Председатель комитета
имущественных отношений администрации
Пермского муниципального района



(подпись, печать)

Г.В. Мюресов

Схема предполагаемых к использованию земель или части земельного участка

Объект: Элементы благоустройства территории, в том числе малые архитектурные формы, за исключением некапитальных нестационарных строений и сооружений, рекламных конструкций, применяемых как составные части благоустройства территории

Местоположение: Пермский край, Пермский район, Сылвенское сельское поселение, с. Ляды, восточнее ул. Уральской

Площадь земель или части земельного участка, кв.м.: 492


Категория земель: земли населенных пунктов

Вид разрешенного использования: отсутствует

КАТАЛОГ КООРДИНАТ, м.

№	X	Y
1	526779.67	2255533.17
2	526769.02	2255538.89
3	526746.72	2255506.46
4	526756.96	2255499.28

Масштаб 1:500

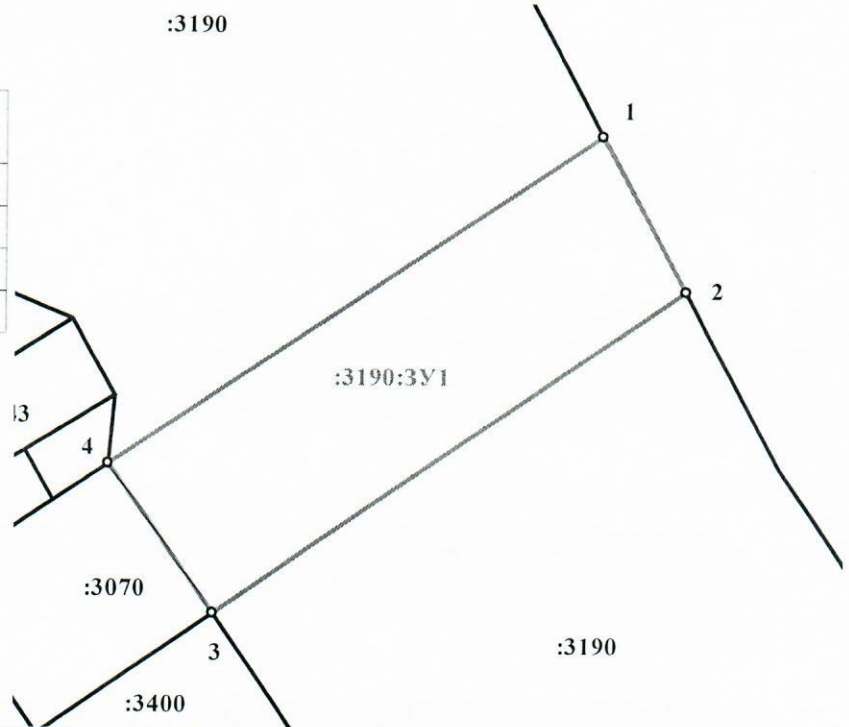

Описание границ смежных землепользователей:

от 1 точки до 2 точки - городские земли
от 2 точки до 3 точки - земли с кад. номером 59:32:1020001:3190
от 3 точки до 4 точки - земли с кад. номером 59:32:1020001:3070
от 4 точки до 1 точки - земли с кад. номером 59:32:1020001:3190

Условные обозначения:

- 59:01:4413616 - кадастровый номер кадастрового квартала
:311 - номер учтенного земельного участка
:3У1 - обозначение территории проектируемого размещения Объекта
- - - - - граница кадастрового квартала
СХ - обозначение зоны сельскохозяйственного использования
- - - - - граница территориальной зоны
- - - - - существующая часть границы, имеющих в ГКН сведения о которых достаточны для определения её местоположения
- - - - - существующая часть границы, имеющих в ГКН сведения о которых не достаточны для определения её местоположения
- - - - - вновь образованная часть границы, сведения о которой достаточны для определения её местоположения
• 1 - характерная точка границы, сведения о которой позволяют однозначно определить её положение на местности

Заявитель: _____

[Подпись]

[Подпись]
18.04.2019

М.П.

(для юридических лиц и индивидуальных предпринимателей)