



**КОМИТЕТ ИМУЩЕСТВЕННЫХ ОТНОШЕНИЙ
АДМИНИСТРАЦИИ ПЕРМСКОГО МУНИЦИПАЛЬНОГО РАЙОНА**

РЕШЕНИЕ № 281
о размещении объектов № _____

Пермский край
Пермский район

14.05.2019

Комитет имущественных отношений администрации Пермского муниципального района разрешает Акционерному обществу «Газпром газораспределение Пермь» (ИНН 5902183841, ОГРН 1025900512670, почтовый адрес: 614000, г. Пермь, ул. Петропавловская, 43)

размещение объекта «газопровод давлением до 0,6 Мпа, для размещения которого не требуется разрешение на строительство»

на землях государственная собственность на которые не разграничена

на срок 1 год с 30.04.2019 г. по 29.04.2020 г.

Местоположение: Пермский край, Пермский район, Сылвенское с/п, с. Ляды, ул. Набережная, к дому № 6а.

Приложение: схема предполагаемых к использованию земель или части земельного участка.

И.о. председателя комитета
имущественных отношений администрации
Пермского муниципального района



Ю.А. Пермякова

(подпись, печать)

Схема предполагаемых к использованию земель или части земельного участка

Объект: Газопровод давлением до 0,6 Мпа, для размещения которого не требуется разрешения на строительство

Местоположение: расположенных по адресу: Пермский край, Пермский район,
с. Ляды, ул. Набережная, к дому №6а

Каталог координат, м

Площадь земель или части земельного участка, кв.м.: 267

Категория земель: земли населенных пунктов

Вид разрешенного использования: -

Описание границ смежных землепользователей:

От точки н1 до точки н5 - земельный участок с кадастровым номером 59:32:1020001:13

От точки н5 до точки н9 - земли общего пользования

От точки н9 до точки н13 - земельный участок с кадастровым номером 59:32:1020001:3398

От точки н13 до точки н14 - земли общего пользования

От точки н14 до точки н16 - земельный участок с кадастровым номером 59:32:1020001:1419

От точки н16 до точки н1 - земли общего пользования

№ точки границы	X	Y
н1	527067.78	2255132.05
н2	527068.53	2255134.72
н3	527070.99	2255140.28
н4	527072.60	2255144.28
н5	527084.93	2255166.77
н6	527082.77	2255170.70
н7	527078.13	2255168.12
н8	527074.82	2255168.24
н9	527071.85	2255161.94
н10	527072.29	2255161.22
н11	527072.32	2255157.34
н12	527067.91	2255146.71
н13	527065.14	2255144.08
н14	527063.86	2255141.91
н15	527066.29	2255140.68
н16	527062.80	2255133.99
н17	527067.12	2255131.92
н1	527067.78	2255132.05


Условные обозначения:



- предполагаемый участок земель, на которых планируется размещение объекта



- границы и номер земельного участка, сведения о которых внесены в ГКН

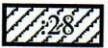

- границы и номер объекта капитального строительства, сведения о которых внесены в ГКН



- граница кадастрового квартала

59.32.2.857

- зоны с особыми условиями использования территории, сведения о которых внесены в ГКН


:3У1

- обозначение запрашиваемого земельного участка

• н1

- характерная точка границ земель или части земельного участка

59:12:0410002 - номер кадастрового квартала

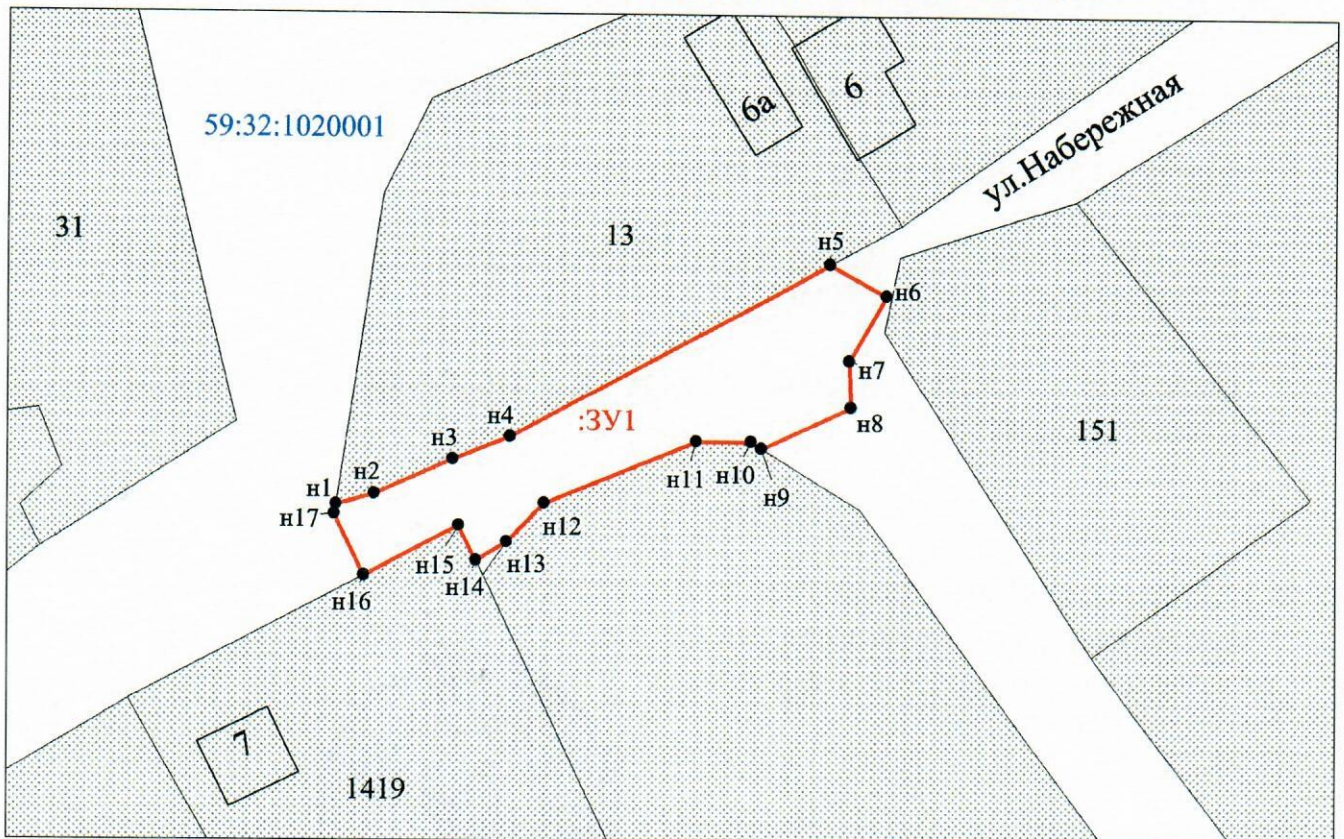

Заявитель: _____ / Захарова Е. Л.
 (для юридических лиц
 и индивидуальных предпринимателей)

Масштаб 1:500