



**КОМИТЕТ ИМУЩЕСТВЕННЫХ ОТНОШЕНИЙ  
АДМИНИСТРАЦИИ ПЕРМСКОГО МУНИЦИПАЛЬНОГО РАЙОНА**

**РЕШЕНИЕ**

о размещении объектов № 285

Пермский край  
Пермский район

13.05.2019

Комитет имущественных отношений администрации Пермского муниципального района разрешает Открытому акционерному обществу «Межрегиональная распределительная сетевая компания Урала» (ИНН 6671163413, ОГРН 1056604000970, почтовый адрес: 614016, г. Пермь, ул. Камчатовская, 26)

размещение объекта: «Строительство КЛ 0,4 кВ от ТП-6734; Реконструкция РУ 0,4 кВ ТП-6734 (установка предохранителей 0,4 кВ и оборудование учета э/э), входящих в ЭСК ПС 110/10 кВ Владимираская, для электроснабжения здания детского сада по адресу: Пермский край, Пермский район, п. Горный (Двуреченское с/п), ул. Лямина, дом № 1 (кад. номер зем. участка 59:32:0380001:92)»

на землях государственная собственность на которые не разграничена

на срок бессрочно.

Местоположение: Пермский край, Пермский район, Двуреченское с/п, п. Горный, ул. Южная.

Приложение: схема предполагаемых к использованию земель или земельных участков.

И.о. председателя комитета  
имущественных отношений администрации  
Пермского муниципального района



(подпись печать)

Ю.А. Пермякова

## Схема предполагаемых к использованию земель и

Объект: Строительство КЛ 0,4 кВ от ТП-6734; Реконструкция РУ 0,4 кВ ТП-6734 (установка электроснабжения здания детского сада по адресу: Пермский край, Пермский район, п. Горный (, Местоположение: Пермский край, Пермский район, Двуреченское с/п, п. Горный, ул. Южная


Площадь земельного участка: **270 м<sup>2</sup>**

Категория земель: Земли населенных пунктов

Вид разрешенного использования земельного участка: отсутствует

Координаты поворотных точек, м  
Система координат МСК-59

Условный номер земельного участка - <b>ЗУ1</b>		
Площадь земельного участка <b>270 м<sup>2</sup></b>		
№	Координаты, м	
	X	Y
1	505050.98	2237124.68
2	505052.35	2237123.64
3	505049.58	2237116.01
4	505052.10	2237115.04
5	505049.22	2237107.74
6	505046.19	2237101.23
7	505043.97	2237096.33
8	505041.64	2237091.18
9	505039.72	2237086.67
10	505032.96	2237074.18
11	505036.98	2237072.49
12	505048.76	2237096.17
13	505059.50	2237125.74
14	505053.47	2237130.33
15	505051.54	2237125.97

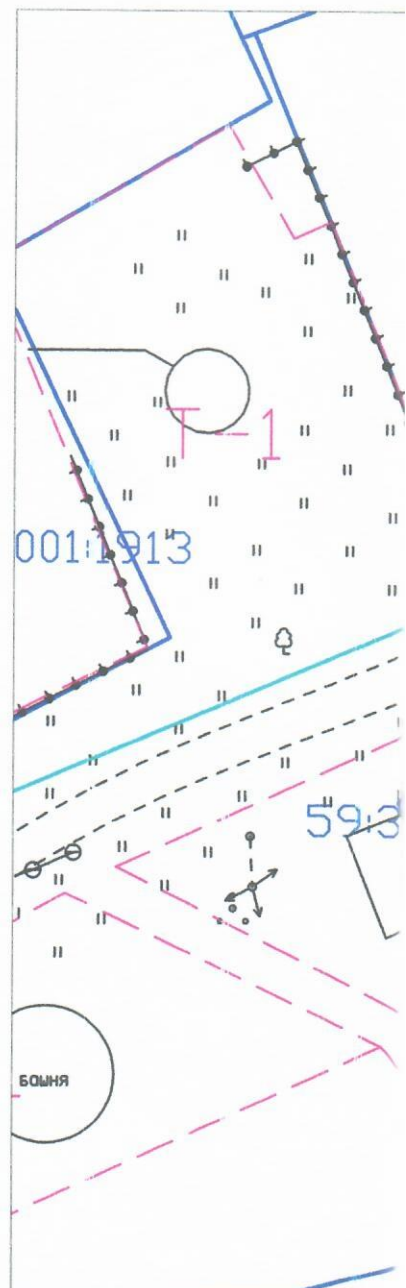

Условные обозначения:	
	- проектируемая кабельная линия
	- граница участка ранее учтенного в ЕГРН
	- граница земельного участка ЗУ1
	- граница кадастрового квартала
	- граница территориальной зоны
<b>59:32:0380001</b>	- кадастровый номер квартала
<b>59:32:0380001:92</b>	- кадастровый номер земельного участка
<b>К-2</b>	- Зона малоэтажной индивидуальной застройки

Заявитель: \_\_\_\_\_


МП

(подпись, расшифровка подписи)

(для юридических лиц  
и индивидуальных предпринимателей)

и части земельного участка

редохранителей 0,4 кВ и оборудования учета э/э), входящих в ЭСК ПС 110/10 кВ Владимирская, для  
Буреченское с/п), ул. Лямина, дом №1 (кад. номер зем. участка 59:32:0380001:92)

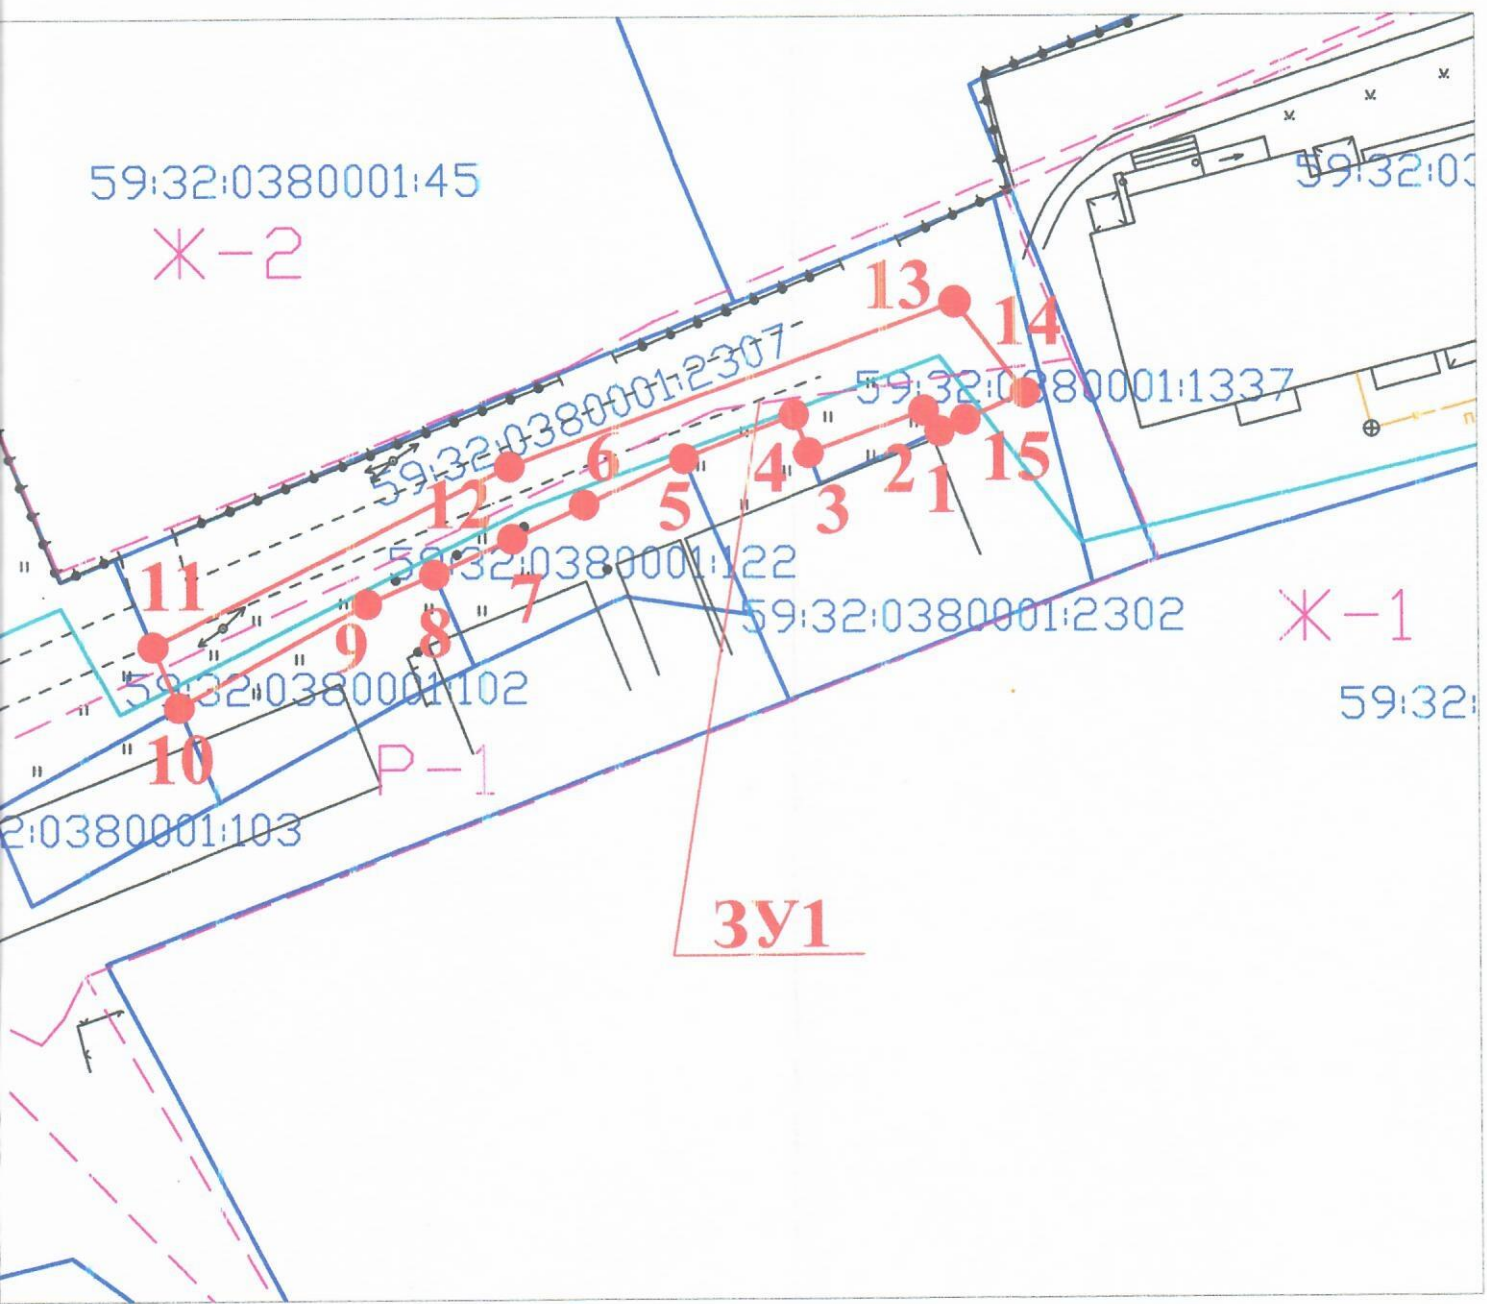

Масштаб 1:500

Описание границ смежных землепользователей ЗУ1:

- от точки 10 до точки 11 - Пермский муниципальный район;
- от точки 1 до точки 3, от точки 11 до точки 14 - 59:32:0380001:2307;
- от точки 3 до точки 5, от точки 14 до точки 1 - 59:32:0380001:2302;
- от точки 5 до точки 8 - 59:32:0380001:122;
- от точки 8 до точки 10 - 59:32:0380001:102.