



**КОМИТЕТ ИМУЩЕСТВЕННЫХ ОТНОШЕНИЙ
АДМИНИСТРАЦИИ ПЕРМСКОГО МУНИЦИПАЛЬНОГО РАЙОНА**

РЕШЕНИЕ

о размещении объектов № 286

Пермский край
Пермский район

13.05.2019

Комитет имущественных отношений администрации Пермского муниципального района разрешает Открытому акционерному обществу «Межрегиональная распределительная сетевая компания Урала» (ИНН 6671163413, ОГРН 1056604000970, почтовый адрес: 614016, г. Пермь, ул. Камчатовская, 26)

размещение объекта: «Строительство КЛ 0,4 кВ от ТП-6734; Реконструкция РУ 0,4 кВ ТП-6734 (установка предохранителей 0,4 кВ и оборудование учета э/э), входящих в ЭСК ПС 110/10 кВ Владимираская, для электроснабжения здания детского сада по адресу: Пермский край, Пермский район, п. Горный (Двуреченское с/п), ул. Лямина, дом № 1 (кад. номер зем. участка 59:32:0380001:92)»

на землях государственная собственность на которые не разграничена

на срок бессрочно.

Местоположение: Пермский край, Пермский район, Двуреченское с/п, п. Горный.

Приложение: схема предполагаемых к использованию земель или земельных участков.

И.о. председателя комитета
имущественных отношений администрации
Пермского муниципального района



Ю.А. Пермякова

(подпись, печать)

Схема предполагаемых к использованию земель и

Объект: Строительство КЛ 0,4 кВ от ТП-6734; Реконструкция РУ 0,4 кВ ТП-6734 (установка г
электроснабжения здания детского сада по адресу: Пермский край, Пермский район, п. Горный (Д

Местоположение: Пермский край, Пермский район, Двуреченское с/п, п. Горный


Площадь земельного участка: 549 м²

Категория земель: Земли населенных пунктов

Вид разрешенного использования земельного участка: отсутствует

Координаты поворотных точек, м
Система координат МСК-59

Условный номер земельного участка - 3У1		
Площадь земельного участка 549 м²		
Обозначение характерных точек границ	Координаты, м	
	X	Y
№		
1	505032.96	2237074.18
2	505029.83	2237068.39
3	505035.74	2237065.10
4	505004.28	2236990.83
5	505000.09	2236988.88
6	505001.00	2236987.75
7	505005.99	2236985.32
8	505007.56	2236986.06
9	505011.90	2236995.16
10	505013.61	2236998.75
11	505017.01	2237005.92
12	505016.21	2237009.61
13	505025.73	2237026.09
14	505042.6	2237065.92
15	505041.32	2237066.44
16	505042.13	2237068.41
17	505036.51	2237071.54
18	505036.98	2237072.49

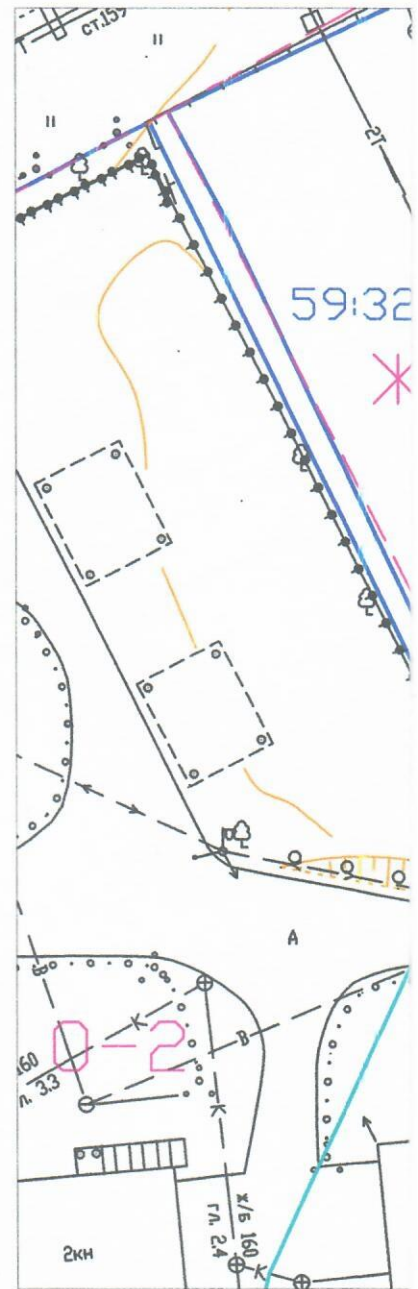

Условные обозначения:	
	- проектируемая кабельная линия
	- граница участка ранее учтенного в ЕГРН
	- граница земельного участка ЗУ1
	- граница кадастрового квартала
	- граница территориальной зоны
59:32:0380001	- кадастровый номер квартала
59:32:0380001:92	- кадастровый номер земельного участка
Ж-2	- Зона малоэтажной индивидуальной застройки


Заявитель: _____

МП
(для юридических лиц
и индивидуальных предпринимателей)

(подпись, расшифровка подписи)

ли части земельного участка

предохранителей 0,4 кВ и оборудования учета э/э), входящих в ЭСК ПС 110/10 кВ Владимирская, для
(Вуреченское с/п), ул. Лямина, дом №1 (кад. номер зем. участка 59:32:0380001:92)

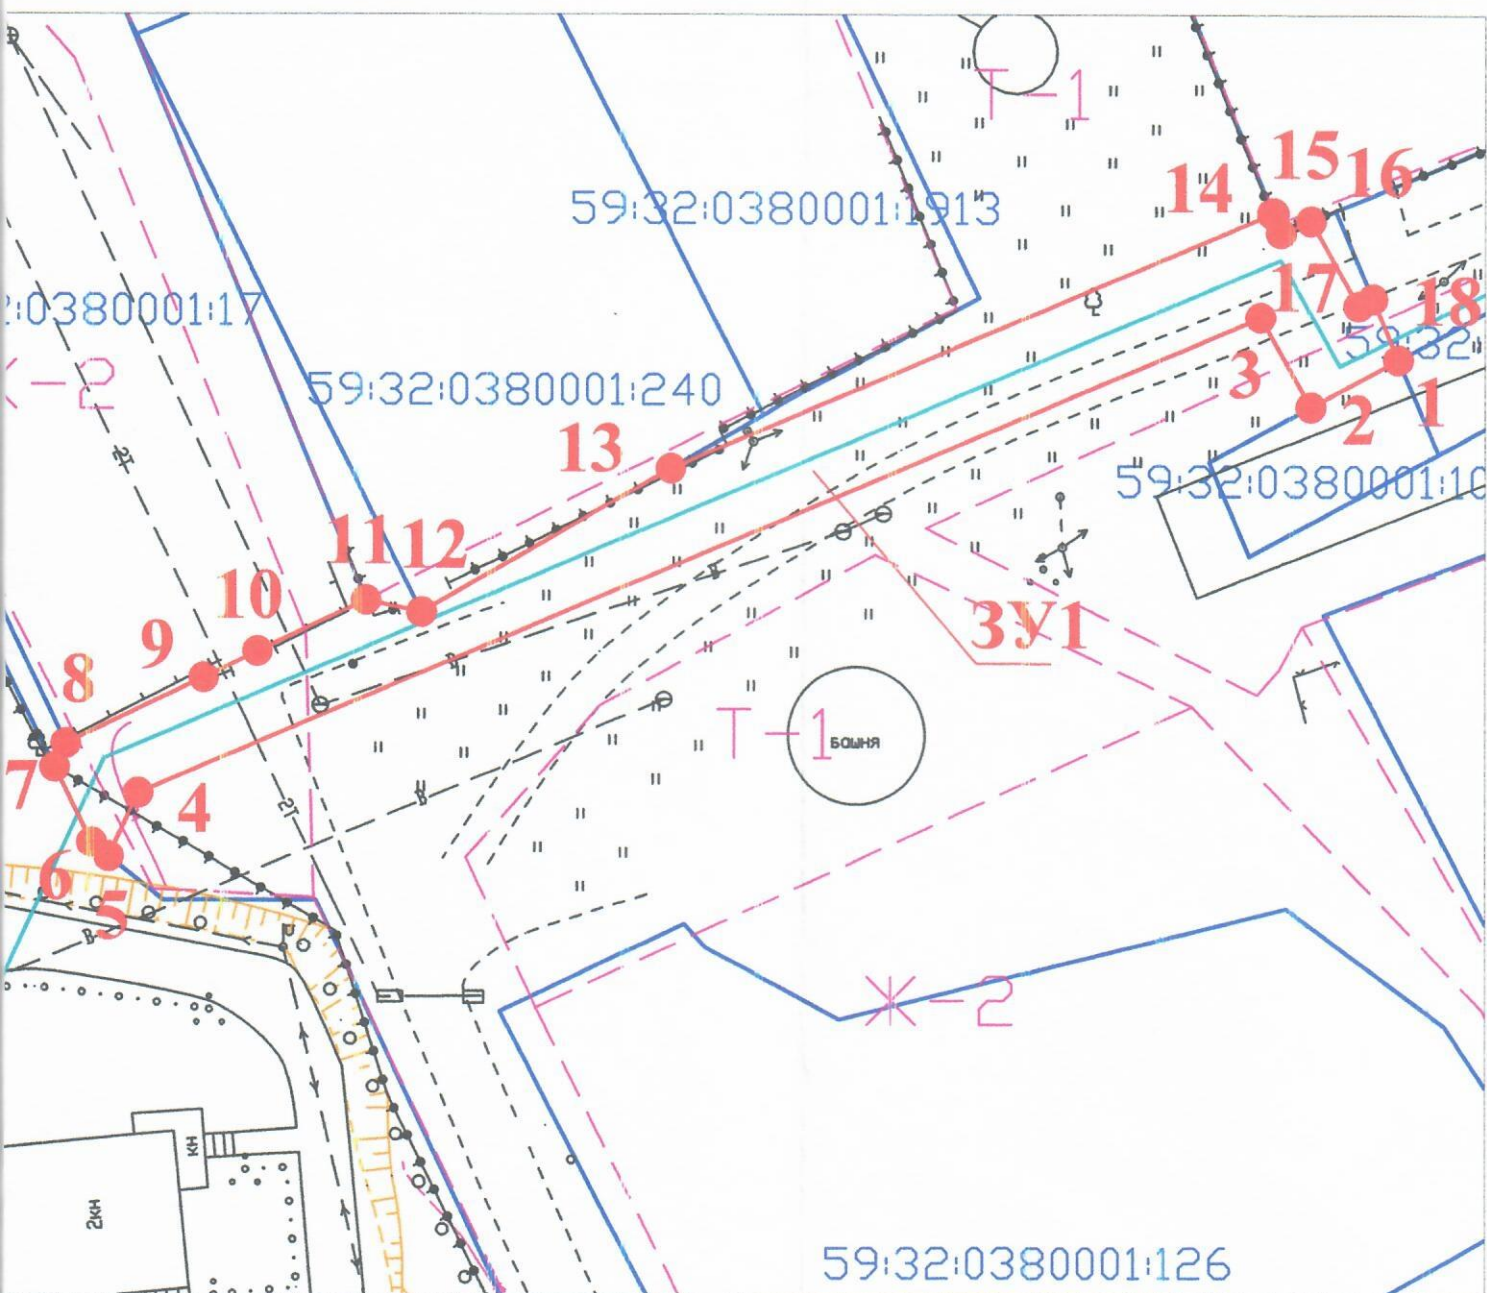

Масштаб 1:500

Описание границ смежных землепользователей ЗУ1:

- от точки 2 до точки 5, от точки 7 до точки 8, от точки 11 до точки 12, от точки 13 до точки 14, от точки 16 до точки 18 – Пермский муниципальный район;
- от точки 1 до точки 2 – 59:32:0380001:103;
- от точки 5 до точки 7 – 59:32:0380001:92;
- от точки 8 до точки 11 – 59:32:0380001:17;
- от точки 12 до точки 13 – 59:32:0380001:240;
- от точки 14 до точки 16 – 59:32:0380001:45.