



**КОМИТЕТ ИМУЩЕСТВЕННЫХ ОТНОШЕНИЙ  
АДМИНИСТРАЦИИ ПЕРМСКОГО МУНИЦИПАЛЬНОГО РАЙОНА**

**РЕШЕНИЕ** № 300  
о размещении объектов № \_\_\_\_\_

Пермский край  
Пермский район

14.05.2019

Комитет имущественных отношений администрации Пермского муниципального района разрешает Акционерному обществу «Газпром газораспределение Пермь» (ИНН 5902183841, ОГРН 1025900512670, почтовый адрес: 614000, г. Пермь, ул. Петропавловская, 43)

размещение объекта «газопровод давлением до 0,6 Мпа, для размещения которого не требуется разрешение на строительство»

на землях государственная собственность на которые не разграничена

на срок 1 год с 14.05.2019 г. по 13.05.2020 г.

Местоположение: Пермский край, Пермский район, Сылвенское с/п, с. Троица, ул. Комсомольская, к дому 60.

Приложение: схема предполагаемых к использованию земель или части земельного участка.

И.о. председателя комитета  
имущественных отношений администрации  
Пермского муниципального района



(подпись, печать)

Ю.А. Пермякова

## Схема предполагаемых к использованию земель или части земельного участка

Объект: Газопровод давлением до 0,6 Мпа, для размещения которого не требуется разрешения на строительство

Местоположение: Пермский край, Пермский район, с. Троица, ул. Комсомольская, к дому 60  
(дополнительный участок)

Площадь земель или части земельного участка, кв.м.: 206

Категория земель: земли населенных пунктов

Вид разрешенного использования: -

Описание границ смежных землепользователей:

От точки н1 до точки н2- земельный участок с кадастровым номером 59:32:1910001:2248

От точки н2 до точки н9- земли общего пользования

От точки н9 до точки н11 - земельный участок с кадастровым номером 59:32:1910001:3339

От точки н11 до точки н12 - земельный участок с кадастровым номером 59:32:1910001:3340


От точки н12 до точки н1 - земли общего пользования

### Условные обозначения:

- предполагаемый участок земель, на которых планируется размещение объекта
- :87 - границы и номер земельного участка, сведения о которых внесены в ГКН
- :3313 - границы и номер объекта капитального строительства, сведения о которых внесены в ГКН
- граница кадастрового квартала
- 59.32.2.1263 - зоны с особыми условиями использования территории, сведения о которых внесены в ГКН

Каталог координат, м		
№ точки границы	X	Y
н1	515410.84	2263442.81
н2	515410.84	2263446.81
н3	515405.83	2263446.96
н4	515406.06	2263457.04
н5	515403.49	2263475.79
н6	515400.17	2263509.93
н7	515398.94	2263511.10
н8	515397.09	2263504.18
н9	515399.65	2263498.93
н10	515400.93	2263498.93
н11	515400.93	2263474.24
н12	515400.93	2263461.59
н13	515402.04	2263456.80
н14	515401.80	2263445.58
н15	515403.83	2263443.01
н1	515410.84	2263442.81

- :3У1 - обозначение запрашиваемого земельного участка
- н1 - характерная точка границ земель или части земельного участка
- 59:32:1910001 - номер кадастрового квартала

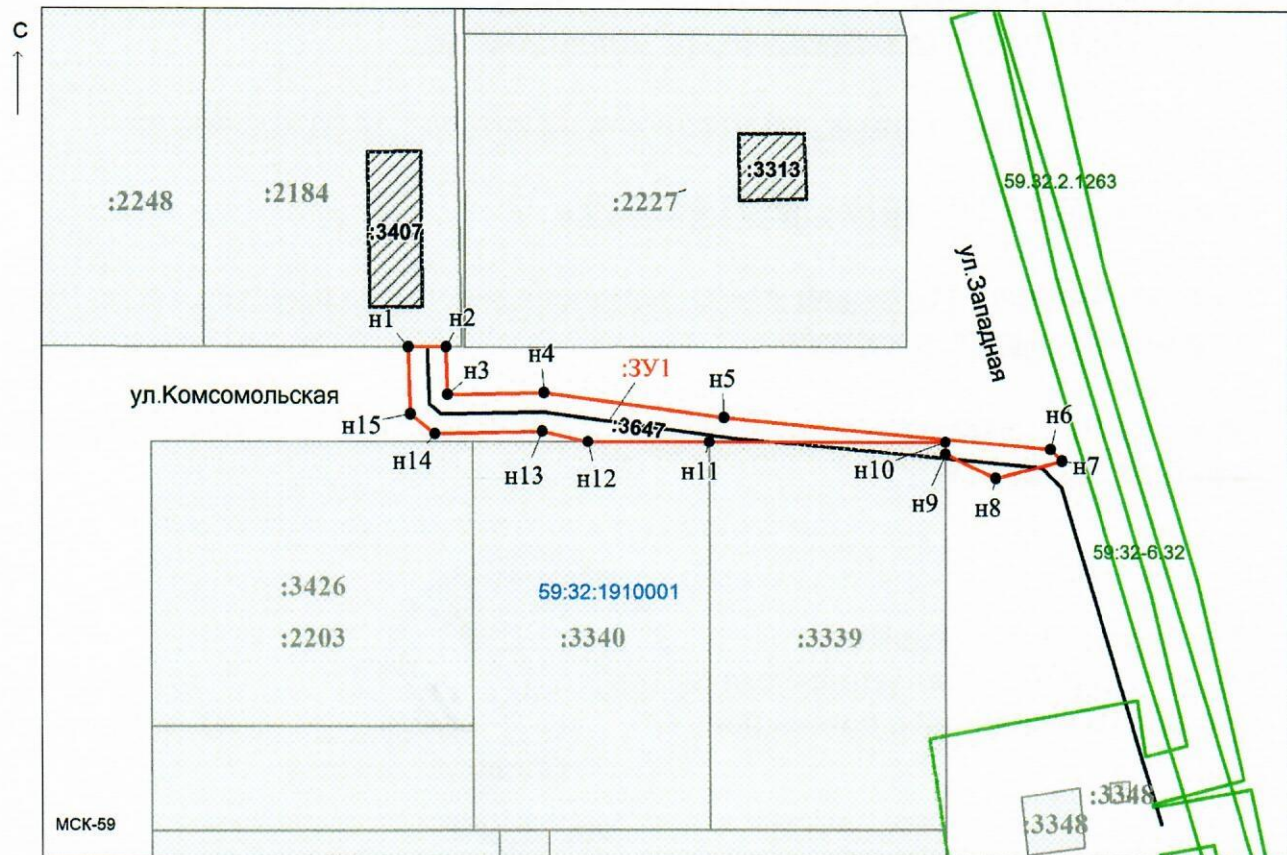

Масштаб 1:700

Заявитель: \_\_\_\_\_ / Офишкина И. В.  
МП (подпись, расшифровка подписи)

(для юридических лиц  
и индивидуальных предпринимателей)