



**КОМИТЕТ ИМУЩЕСТВЕННЫХ ОТНОШЕНИЙ
АДМИНИСТРАЦИИ ПЕРМСКОГО МУНИЦИПАЛЬНОГО РАЙОНА**

РЕШЕНИЕ

о размещении объектов № 303

Пермский край
Пермский район

14.05.2019

Комитет имущественных отношений администрации Пермского муниципального района разрешает Карпенко Анатолию Ивановичу (паспорт 74 04 № 527429 выдан 15.02.2006 ОВД г. Муравленко Ямало-Ненецкого автономного округа), почтовый адрес: Тюменская область, г. Муравленко, ул. Ленина, д. 54, кв. 40.

размещение объекта «элементы благоустройства территории, в том числе малые архитектурные формы, за исключением некапитальных строений и сооружений, рекламных конструкций, применяемых как составные части благоустройства территории».

на землях государственная собственность на которые не разграничена

на срок 1 год с 14.05.2019 г. по 13.05.2020 г.

Местоположение: Пермский край, Пермский район, Сылвенское с/п, п. Сылва, СНТ «Стекольщик».

Приложение: схема предполагаемых к использованию земель или части земельного участка.

Особые условия использования:

1. Без права возведения объектов капитального строительства, без права возведения ограждения, с правом свободного доступа неограниченного круга лиц.
2. Соблюдение Правил содержания и благоустройства территории Сылвенского сельского поселения, утвержденных решением Совета депутатов Сылвенского с/п от 17.05.2012 № 26.

И.о. председателя комитета
имущественных отношений администрации
Пермского муниципального района



Ю.А. Пермякова

(подпись, печать)

Схема предполагаемых к использованию земель или части земельного участка

Объект: элементы благоустройства территории, в том числе малые архитектурные формы, за исключением некапитальных нестационарных строений и сооружений, рекламных конструкций, применяемых как составные части благоустройства территории.

Местоположение: Пермский край, Пермский район, Сылвенское сельское поселение, пос. Сылва, СНТ "Стекольщик"


Площадь земель или части земельного участка, кв.м.: 55

Категория земель: земли населенных пунктов

Вид разрешенного использования: отсутствует

КАТАЛОГ КООРДИНАТ, м.

№	X	Y
1	519304.15	2261790.65
2	519300.92	2261806.29
3	519297.52	2261805.32
4	519300.93	2261789.60

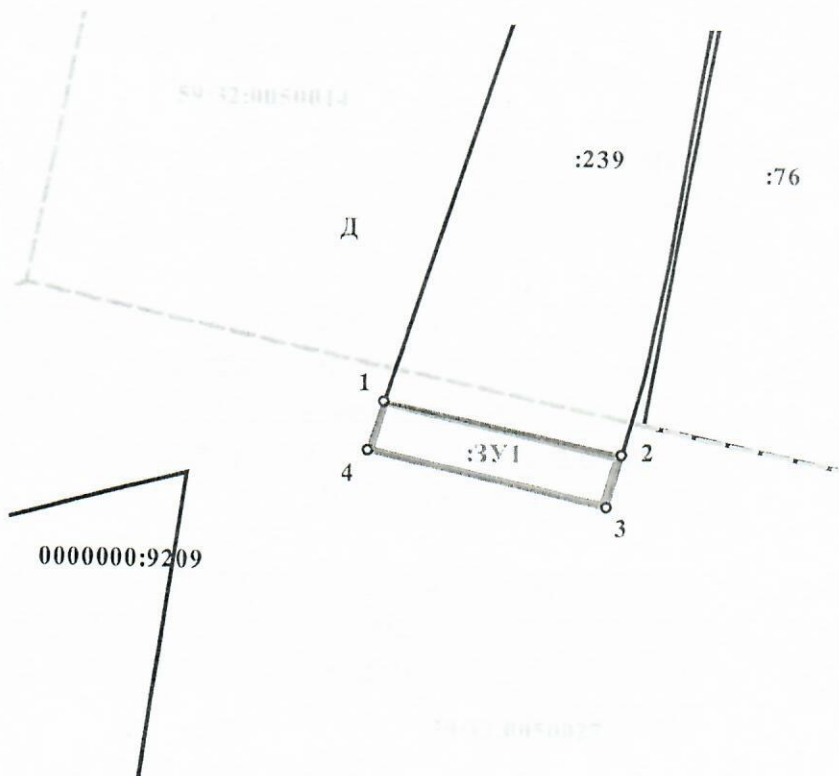

Масштаб 1:500

Описание границ смежных землепользователей:

от 1 точки до 2 точки - земли с кад. номером 59:32:0050014:239
от 2 точки до 1 точки - городские земли

Условные обозначения:

- 59:32:0050014 - кадастровый номер кадастрового квартала
- :311 - номер учтенного земельного участка
- :ЗУ1 - обозначение территории проектируемого размещения Объекта
- - граница кадастрового квартала
- СХ - обозначение зоны сельскохозяйственного использования
- - граница территориальной зоны
- - существующая часть границы, имеющих в ГКН сведения о которых достаточны для определения её местоположения
- - существующая часть границы, имеющих в ГКН сведения о которых не достаточны для определения её местоположения
- - вновь образованная часть границы, сведения о которой достаточны для определения её местоположения
- 1 - характерная точка границы, сведения о которой позволяют однозначно определить её положение на местности

Заявитель: _____

Ю. В. Жукович 1 Жукович А. В.

М.П.

(для юридических лиц и индивидуальных предпринимателей)