



**КОМИТЕТ ИМУЩЕСТВЕННЫХ ОТНОШЕНИЙ  
АДМИНИСТРАЦИИ ПЕРМСКОГО МУНИЦИПАЛЬНОГО РАЙОНА**

**РЕШЕНИЕ** № 304  
о размещении объектов № \_\_\_\_\_

Пермский край  
Пермский район

14.05.2019

Комитет имущественных отношений администрации Пермского муниципального района разрешает Открытому акционерному обществу «Межрегиональная распределительная сетевая компания Урала» (ИНН 6671163413, ОГРН 1056604000970, почтовый адрес: 620026, г. Екатеринбург, ул. Мамина-Сибиряка, д. 140)

размещение объекта «Строительство ВЛ 0,4 кВ для электроснабжения поселка Сылва (4500050524)».

на землях государственная собственность на которые не разграничена

на срок бессрочно

Местоположение: Пермский край, Пермский район, Сылвенское с/п, п. Сылва, ГСК «Фара».

Приложение: схема предполагаемых к использованию земель или части земельного участка.


И.о. председателя комитета  
имущественных отношений администрации  
Пермского муниципального района



Ю.А. Пермякова

## Схема предполагаемых к использованию земель или части земельного участка

Объект: "Строительство ВЛ 0,4 кВ для электроснабжения поселка Сылва (4500050524) "
Местоположение: Пермский край, Пермский район, Сылвенское с/п, с.п. Сылва, ГСК "Фара"
Площадь земель или части земельного участка, кв.м.: 964
Категория земель: Земли населённых пунктов
Вид разрешенного использования земельного участка:
Цель использования: под объекты инженерного оборудования Электроснабжения (Строительство ВЛ 0,4 кВ для электроснабжения поселка Сылва (4500050524) )

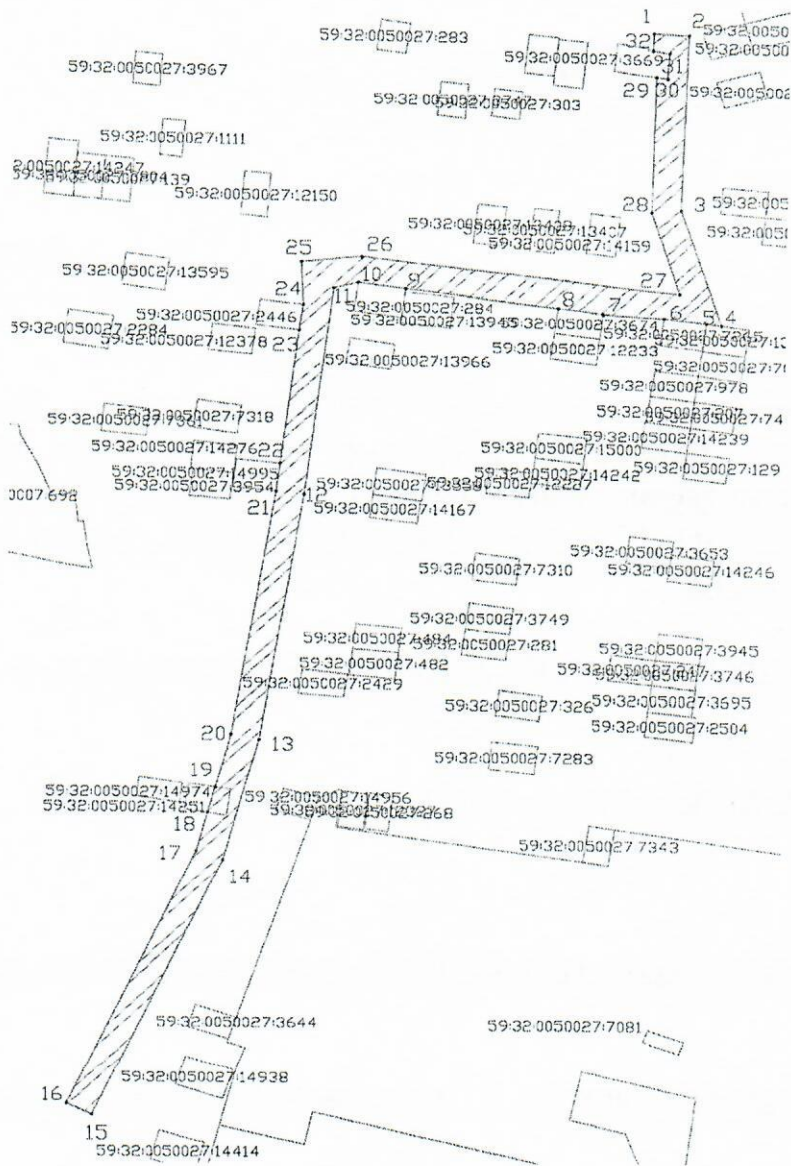

Координаты характерных точек		
№	X	Y
1	2261291,59	520106,26
2	2261296,55	520106,11
3	2261295,75	520078,74
4	2261301,95	520060,77
5	2261299,62	520061,07
6	2261293,57	520061,82
7	2261284,85	520062,26
8	2261278,35	520063,03
9	2261256,35	520065,84
10	2261249,50	520066,63
11	2261246,03	520065,72
12	2261242,10	520033,03
13	2261236,06	519995,13
14	2261231,02	519976,09
15	2261212,46	519935,84
16	2261208,83	519937,52
17	2261227,25	519977,45
18	2261228,85	519983,51
19	2261229,89	519987,46
20	2261232,12	519995,89
21	2261238,13	520033,49
22	2261238,63	520037,80
23	2261241,11	520058,98
24	2261241,65	520063,07
25	2261241,29	520069,67
26	2261249,96	520070,60
27	2261295,71	520065,62
28	2261291,63	520078,30
29	2261292,06	520099,46
30	2261293,59	520099,25
31	2261293,82	520103,25
32	2261291,51	520103,57
1	2261291,59	520106,26

Масштаб 1:500

**Описание границ смежных землепользователей:**

- 32-4, 6-7, 8-9, 10-18, 19-21, 22-23, 24-29 - неразграниченный зем.участок
- 29-32 зем.участок с КН 59:32:0050027:3669
- 4-5 зем.участок с КН 59:32:0050027:130
- 5-6 зем.участок с КН 59:32:0050027:7265
- 7-8 зем.участок с КН 59:32:0050027:3674
- 9-10 зем.участок с КН 59:32:0050027:284
- 18-19 зем.участок с КН 59:32:0050027:14251
- 21-22 зем.участок с КН 59:32:0050027:14995
- 23-24 зем.участок с КН 59:32:0050027:2446

**Условные обозначения:**

- предполагаемые к использованию земли
- граница земельного участка, сведения о котором внесены в ГКН
- 1 характерные точки границы испрашиваемого земельного участка

Заявитель: / О.А. Субботин

