



**КОМИТЕТ ИМУЩЕСТВЕННЫХ ОТНОШЕНИЙ
АДМИНИСТРАЦИИ ПЕРМСКОГО МУНИЦИПАЛЬНОГО РАЙОНА**

РЕШЕНИЕ 319
о размещении объектов № _____

Пермский край
Пермский район

20.05.2019

Комитет имущественных отношений администрации Пермского муниципального района разрешает Акционерному обществу «Газпром газораспределение Пермь» (ИНН 5902183841, ОГРН 1025900512670, почтовый адрес: 614000, г. Пермь, ул. Петропавловская, 43)

размещение объекта «газопровод давлением до 0,6 Мпа, для размещения которого не требуется разрешение на строительство»

на землях государственная собственность на которые не разграничена

на срок 1 год с 20.05.2019 г. по 19.05.2020 г.

Местоположение: Пермский край, Пермский район, Гамовское с/п, Ермашаи, ул. Ермашевская, к дому 15а.

Приложение: схема предполагаемых к использованию земель или части земельного участка.

И.о. председателя комитета
имущественных отношений администрации
Пермского муниципального района



Ю.А. Пермякова

(подпись, печать)

Схема предполагаемых к использованию земель или части земельного участка

Объект: газопровод давлением до 0.6 Мпа включительно, для размещения которого не требуется разрешения на строительство

Местоположение: расположенных по адресу: Пермский край, Пермский р-н, д. Ермашин, ул. Ермашевская, к дому №15а

Площадь земель или части земельного участка, кв.м.: 362

Категория земель: земли населенных пунктов

Вид разрешенного использования: -


Описание границ смежных землепользователей:
 От точки н1 до точки н2 - земельный участок с кадастровым номером 59:32:0000000:3670
 От точки н2 до точки н3 - земли общего пользования
 От точки н3 до точки н5 - земельный участок с кадастровым номером 59:32:0280001:153
 От точки н5 до точки н6 - земельный участок с кадастровым номером 59:32:0000000:3670
 От точки н6 до точки н10 - земельный участок с кадастровым номером 59:32:0280001:580
 От точки н10 до точки н11 - земельный участок с кадастровым номером 59:32:0000000:3670
 От точки н11 до точки н12 - земли общего пользования
 От точки н12 до точки н13 - земельный участок с кадастровым номером 59:32:0280001:510
 От точки н13 до точки н1 - земли общего пользования

Каталог координат, м		
№ точки границы	X	Y
н1	504601.02	2223777.51
н2	504604.38	2223779.80
н3	504625.87	2223794.64
н4	504627.48	2223798.63
н5	504650.15	2223811.85
н6	504648.63	2223814.81
н7	504628.14	2223801.07
н8	504603.02	2223783.66
н9	504574.00	2223764.48
н10	504565.11	2223758.69
н11	504567.47	2223755.45
н12	504567.95	2223754.75
н13	504573.02	2223758.11
н14	504572.59	2223758.78
н1	504601.02	2223777.51

Условные обозначения:

- предполагаемый участок земель, на которых планируется размещение объекта
- :510 - границы и номер земельного участка, сведения о которых внесены в ГКН
- :28 - границы и номер объекта капитального строительства, сведения о которых внесены в ГКН
- граница кадастрового квартала

- 59.32.2.857 - зоны с особыми условиями использования территории, сведения о которых внесены в ГКН
- :3У1 - обозначение запрашиваемого земельного участка
- н1 - характерная точка границ земель или части земельного участка
- 59:32:0280001 - номер кадастрового квартала

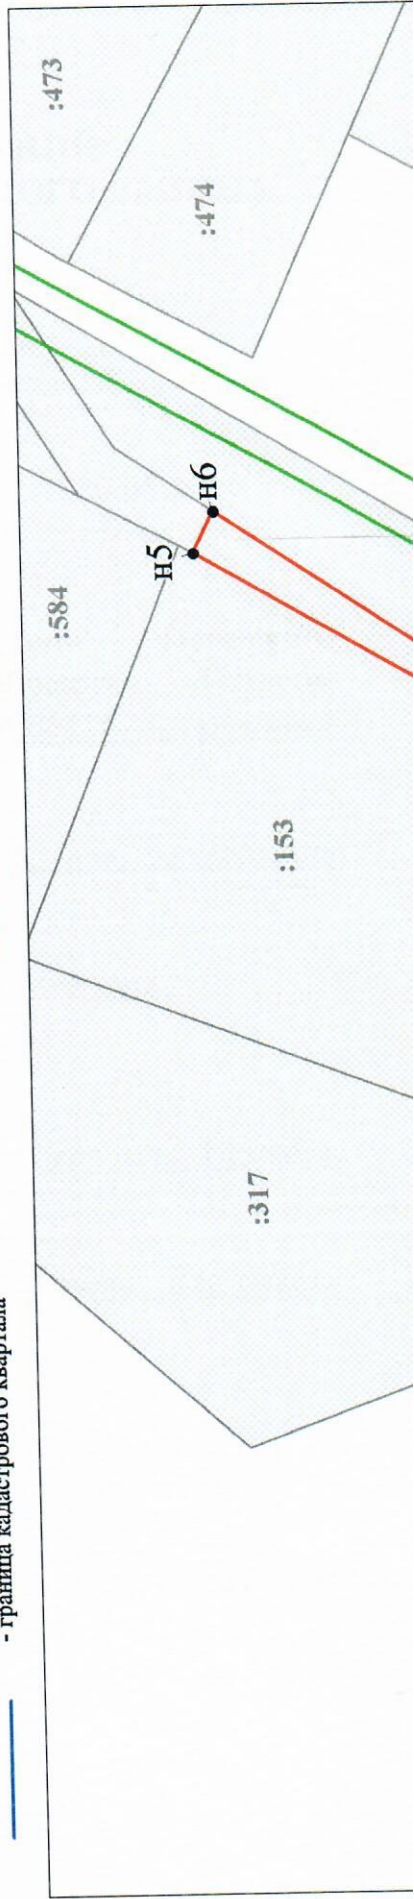

Сиримонский к проекту
о размещении объектов
№ 819 от 20.05.2019



Масштаб 1:500

/ Офишкина И.В.

(подпись, расшифровка подписи)

Заявитель:

МП
(для юридических лиц
и индивидуальных предпринимателей)