



**КОМИТЕТ ИМУЩЕСТВЕННЫХ ОТНОШЕНИЙ
АДМИНИСТРАЦИИ ПЕРМСКОГО МУНИЦИПАЛЬНОГО РАЙОНА**

РЕШЕНИЕ

о размещении объектов № 299

Пермский край
Пермский район

13.05.2019

Комитет имущественных отношений администрации Пермского муниципального района разрешает Открытому акционерному обществу «Межрегиональная распределительная сетевая компания Урала» (ИНН 6671163413, ОГРН 1056604000970, почтовый адрес: 614016, г. Пермь, ул. Инженерная, 17)

размещение объекта «Строительство ВЛ 0,4 кВ для электроснабжения с. Башкултаево (4500053475) ИП Якимов Е.А.»

на землях государственная собственность на которые не разграничена

на срок бессрочно

Местоположение: Пермский край, Пермский район, Култаевское с/п, с. Башкултаево

Приложение: схема предполагаемых к использованию земель или части земельного участка.

И. о. председателя комитета
имущественных отношений
администрации Пермского
муниципального района



Ю.А. Пермякова

Схема предполагаемых к использованию земель или части земельного участка

Объект: "Строительство ВЛ 0,4 кВ. для электроснабжения с.Башкултаево (4500053475) ИП Якимов Е.А."


Местоположение: Пермский край, Пермский район, Култаевское с/п, с.Башкултаево

Площадь земель или части земельного участка, кв.м.: 779

Категория земель: Земли населенных пунктов

Вид разрешенного использования земельного участка:

Цель использования: под объекты инженерного оборудования Электроснабжения ("Строительство ВЛ 0,4 кВ. для электроснабжения с.Башкултаево (4500053475) ИП Якимов Е.А.

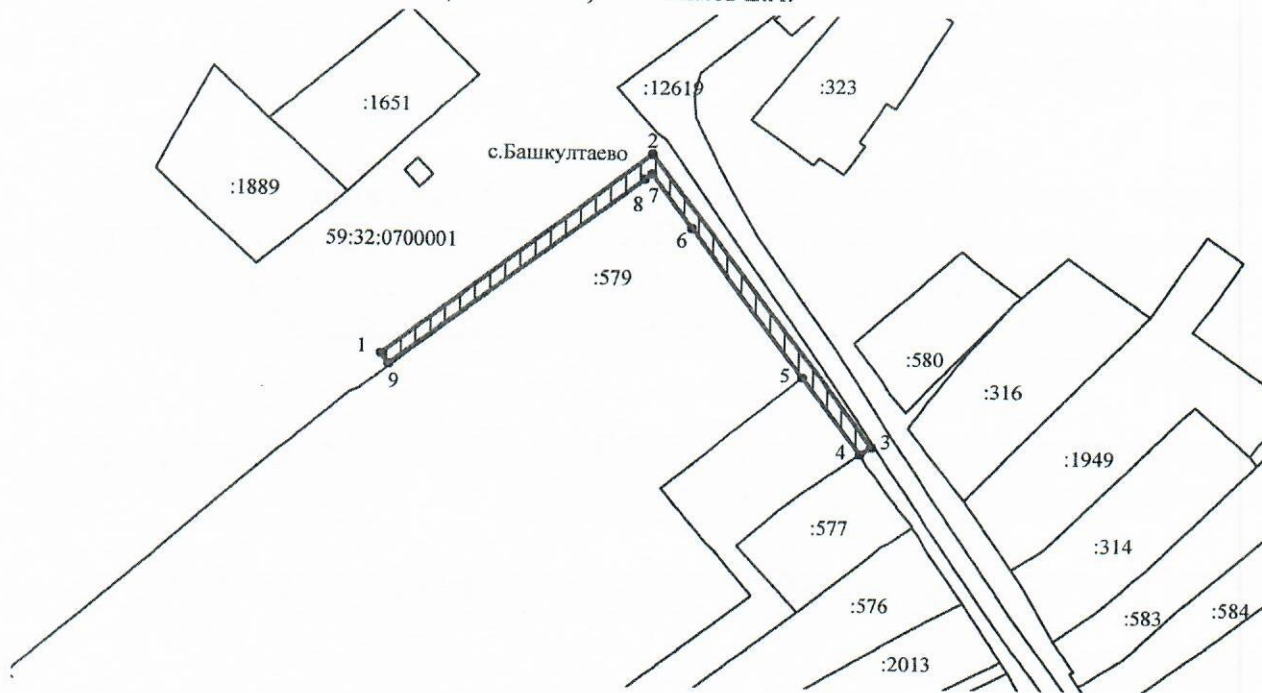

Масштаб 1:2000

Условные обозначения:

- предполагаемые к использованию земли
- граница земельного участка, сведения о котором внесены в ГКН
- 1 характерные точки границы испрашиваемого земельного участка

Описание границ смежных землепользователей:

- 9-4,4-5 неразграниченный зем.участок
- 4 зем.участок с КН 59:32:0700001:577
- 5-9 зем.участок с КН 59:32:0700001:579

Координаты характерных точек

№	X	Y
1	499930,11	2211439,40
2	499990,04	2211513,48
3	499903,69	2211575,32
4	499901,39	2211572,05
5	499924,57	2211555,73
6	499968,52	2211524,49
7	499984,02	2211512,70
8	499982,73	2211511,09
9	499926,99	2211441,91

Заявитель: / Лимонов А.И./