



**КОМИТЕТ ИМУЩЕСТВЕННЫХ ОТНОШЕНИЙ
АДМИНИСТРАЦИИ ПЕРМСКОГО МУНИЦИПАЛЬНОГО РАЙОНА**

РЕШЕНИЕ

о размещении объектов № 348

Пермский край
Пермский район

30.05.2019

Комитет имущественных отношений администрации Пермского муниципального района разрешает Открытому акционерному обществу «Межрегиональная распределительная сетевая компания Урала» (ИНН 6671163413, ОГРН 1056604000970, почтовый адрес: 614016, г. Пермь, ул. Инженерная, 17)

размещение объекта «Строительство ВЛ 10 кВ общей протяженностью 1,45 км; ВЛ 10 кВ с ПРВТ-10 кВ ориентировочной протяженностью 0,5 км. Реконструкция КВЛ 10 кВ Кичаново ПС 35/10 кВ Култаево для электроснабжения производственной базы по адресу: 614520, Пермский край, Пермский район, с. Култаево (4500046589)»

на землях государственная собственность на которые не разграничена

на срок бессрочно

Местоположение: Пермский край, Пермский район, с. Култаево, ул. Дорожная

Приложение: схема предполагаемых к использованию земель или части земельного участка.

Председатель комитета
имущественных отношений
администрации Пермского
муниципального района



(подпись, печать)

Г.В. Мюресов

Схема предполагаем

или части


Объект: "Строительство ВЛ 10 кВ общей ориентировочной протяженностью 1,45 км; ВЛ 10 кВ с ПР Култаево для электроснабжения производственной базы по адресу: 614520, Пермский край, Пермск
 Местоположение: Пермский край, Пермский район, с. Култаево, ул. Дорожная.

Площадь земель или части земельного участка 19 кв.м.

Категория земель: Земли населенных пунктов

Вид разрешенного использования: -

Цель использования: под объекты инженерного оборудования Электроснабжения (Строительство протяженностью 0,5 км. Реконструкция КВЛ 10 кВ Кичаново ПС 35/10 кВ Култаево для эле (4500046589))

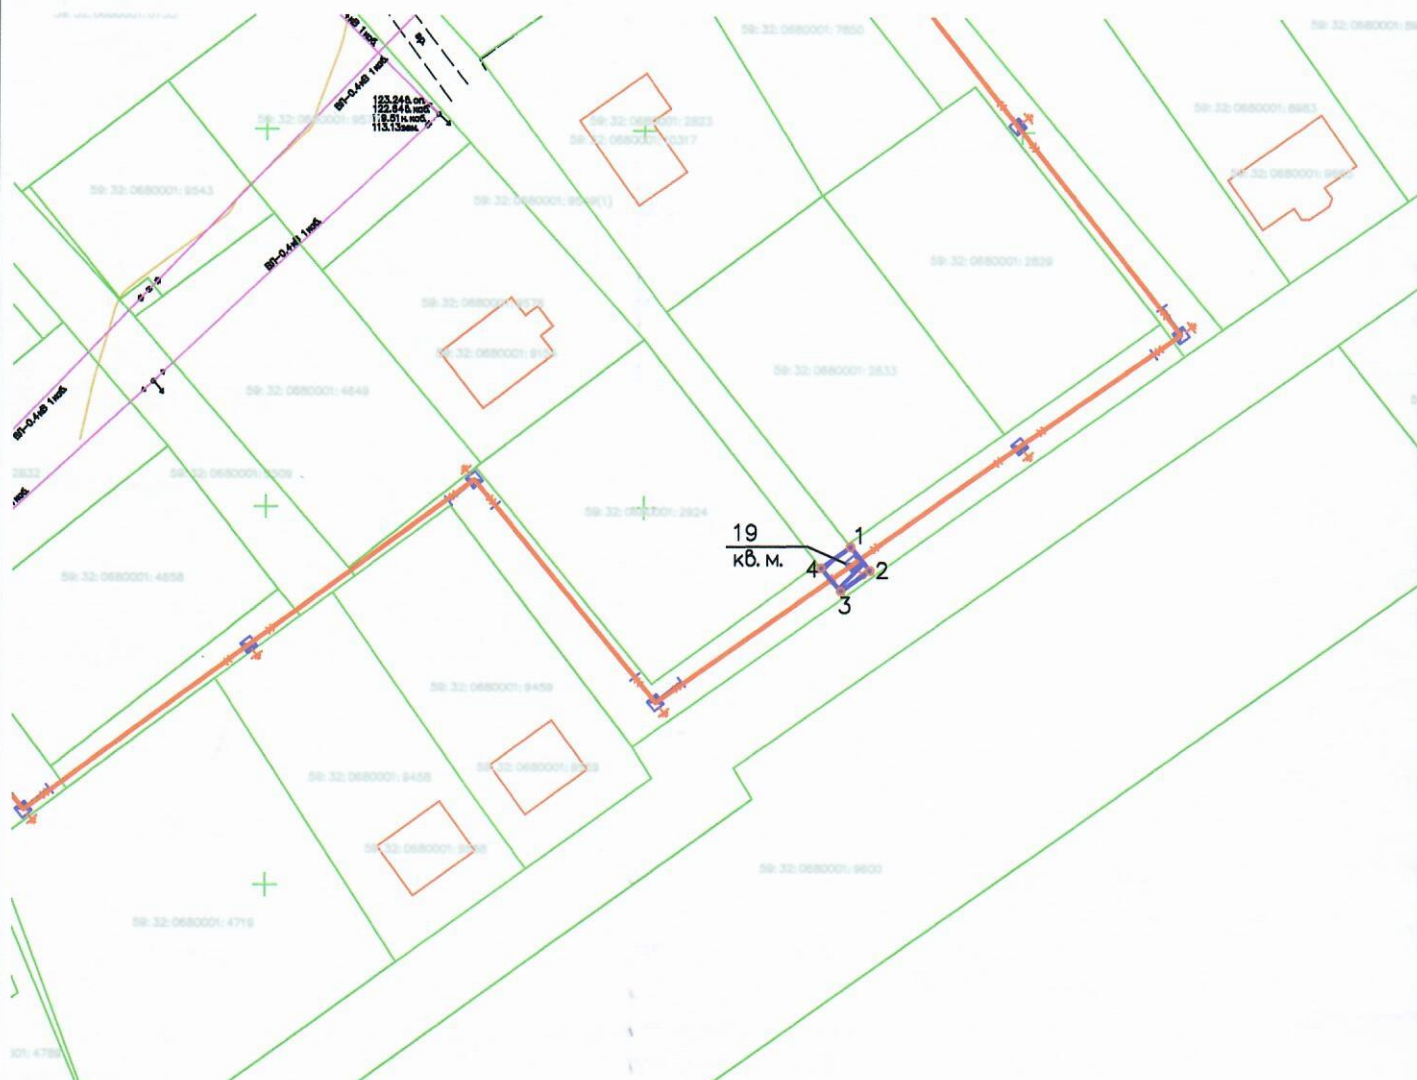

Масштаб 1:1000

Условные обозначения:

:ЗУ1	- условный номер земельного участка
	- вновь образованная часть границы, сведения о которой достаточны для определения ее местоположения
	- существующая часть границы, имеющиеся в ГКН сведения о которой достаточны для определения ее местоположения
:204	- номер земельного участка в кадастровом квартале
59:32:4620002	- номер кадастрового квартала
	- граница кадастрового квартала

ных к использованию земель

земельного участка

"ВЛ-10 кВ ориентировочной протяженностью 0,5 км. Реконструкция КВЛ 10 кВ Кичаново ПС 35/10 кВ
ий район, с.Култаево (4500046589)"

Принято к
решению от
30.05.2015 № 348

ВЛ 10 кВ общей ориентировочной протяженностью 1,45 км; ВЛ 10 кВ с ПРВТ-10 кВ ориентировочной
строснабжения производственной базы по адресу: 614520, Пермский край, Пермский район, с.Култаево

Каталог координат в системе МСК-59:

: 3У1

№ точки	X	Y
1	504894,94	2214727,37
2	504891,85	2214729,91
3	504889,12	2214726,07
4	504892,18	2214723,47

Описание границ смежных землепользователей:

от точки 1 до точки 2 земли общего пользования
от точки 2 до точки 3 участок КН 59:32:0680001:9549
от точки 3 до точки 4 земли общего пользования
от точки 4 до точки 1 участок КН 59:32:0680001:9549

Заявитель: Королев К.В. Колбина Е.В.

(подпись, расшифровка подписи)

МП

Верно

(для юридических лиц
и индивидуальных предпринимателей)