



**КОМИТЕТ ИМУЩЕСТВЕННЫХ ОТНОШЕНИЙ  
АДМИНИСТРАЦИИ ПЕРМСКОГО МУНИЦИПАЛЬНОГО РАЙОНА**

**РЕШЕНИЕ**

о размещении объектов № 343

Пермский край  
Пермский район

28.05.2019

Комитет имущественных отношений администрации Пермского муниципального района разрешает Открытому акционерному обществу «Межрегиональная распределительная сетевая компания Урала» (ИНН 6671163413, ОГРН 1056604000970, почтовый адрес: 614016, г. Пермь, ул. Инженерная, 17)

размещение объекта «Строительство КТП-160/10/0,4 кВ с трансформатором мощностью 40 кВА, с телемеханизацией, КВЛ 10 кВ протяженностью 1,72 км, ВЛ 0,4 кВ протяженностью 0,29 км; Реконструкция КВЛ 10 кВ Кичаново ПС 35/10 кВ Култаево для электроснабжения объекта для ведения личного подсобного хозяйства по адресу: Пермский край, Пермский район, (4500041501)»

на землях государственная собственность на которые не разграничена

на срок бессрочно

Местоположение: Пермский край, Пермский район, Култаевское с/п, номер кадастрового квартала (59:32:0680001)

Приложение: схема предполагаемых к использованию земель или части земельного участка.

Председатель комитета  
имущественных отношений  
администрации Пермского  
муниципального района



(Подпись, печать)

Г.В. Мюресов


Схема предполагаемых к использованию земель или части земельного участка  
 Объект: "Строительство КТП-160/10/0,4 кВ с трансформатором мощностью 40 кВА, с телемеханизацией, КВЛ 10 кВ протяженностью ~ 1,72 км, ВЛ 0,4 кВ протяженностью ~ 0,29 км; Реконструкция КВЛ 10 кВ Кичаново ПС 35/10 кВ Култаево для электроснабжения объекта для ведения личного подсобного хозяйства по адресу: Пермский край, Пермский район, (4500041501)."

Местоположение: Пермский край, Пермский район, Култаевское с/п, номер кадастрового квартала (59:32:0680001)

Категория: -

Площадь земельного участка: 158 м2

Масштаб 1:500

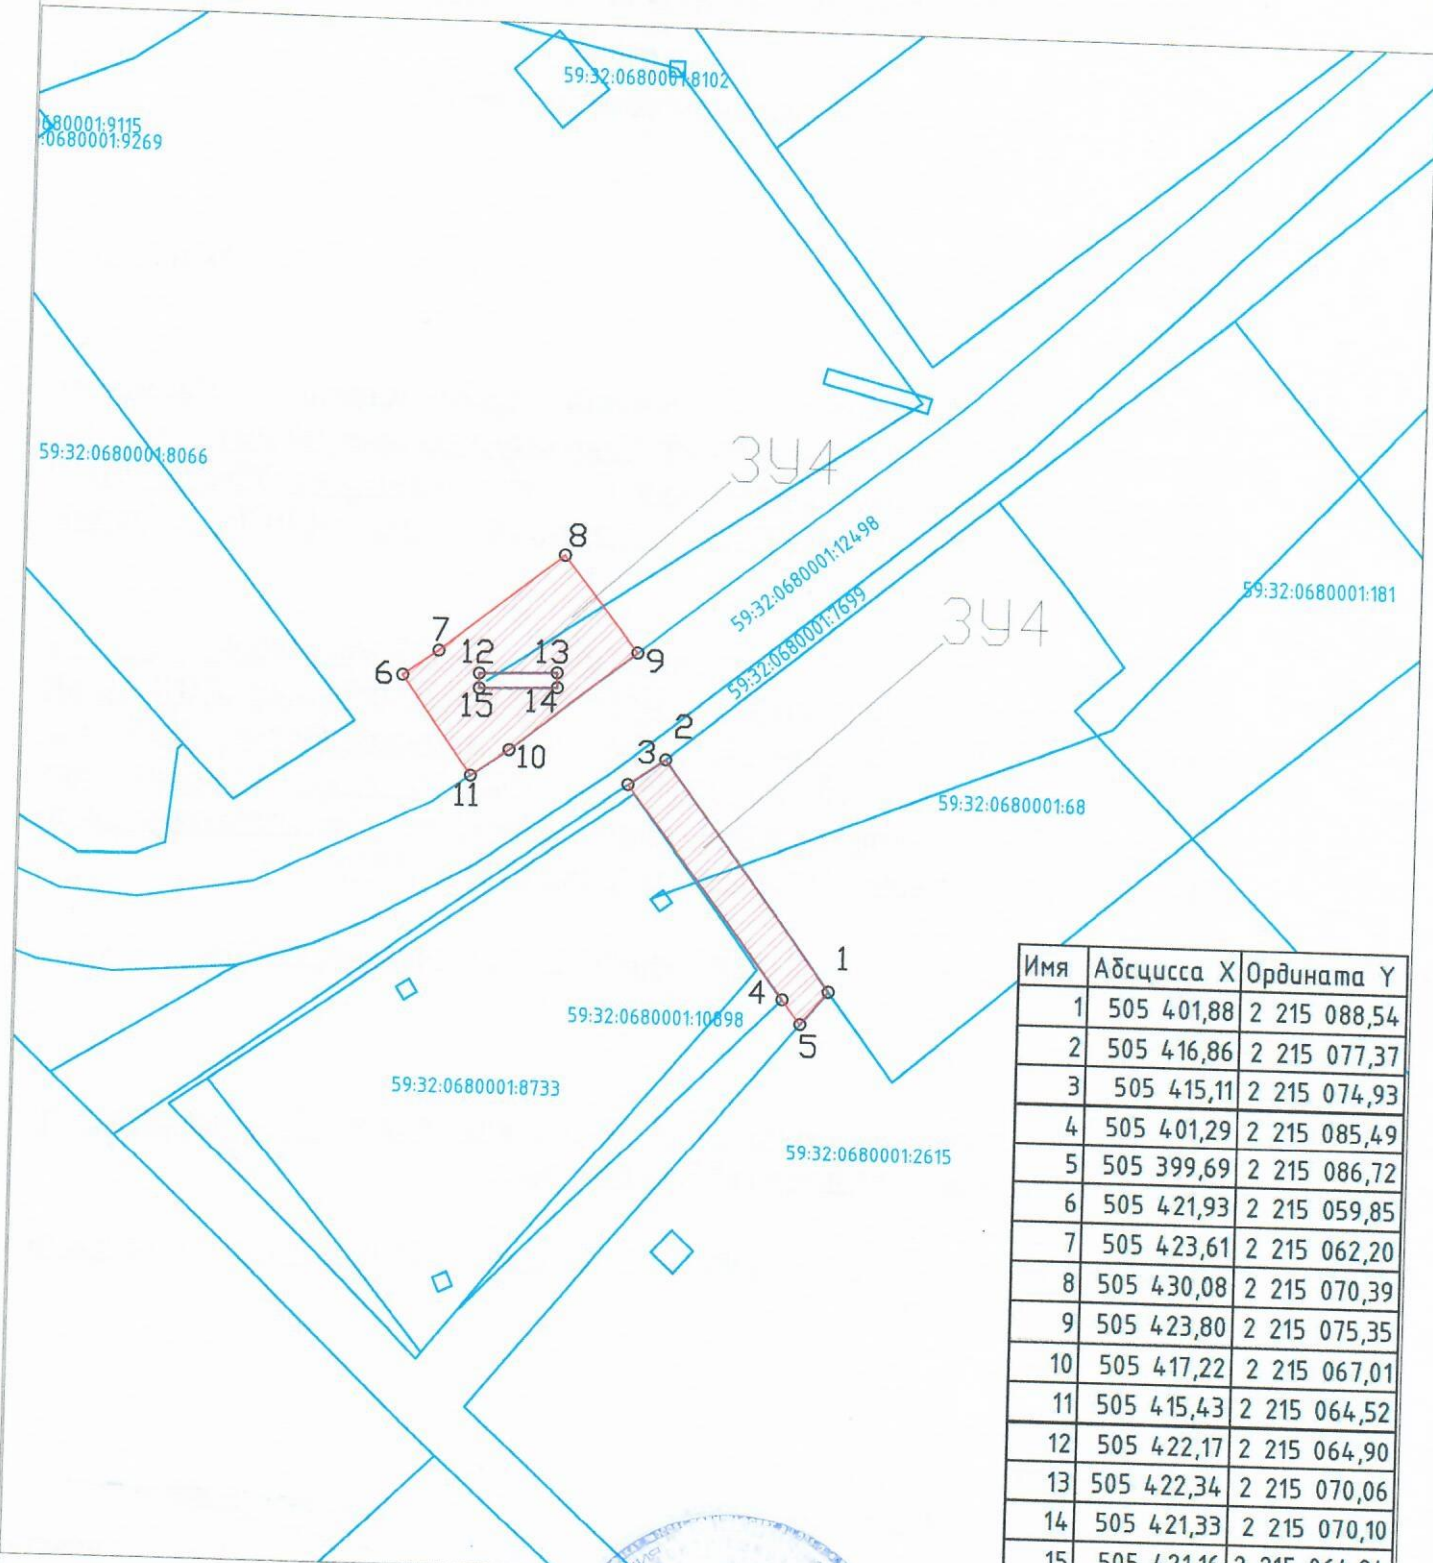

Имя	Абсцисса X	Ордината Y
1	505 401,88	2 215 088,54
2	505 416,86	2 215 077,37
3	505 415,11	2 215 074,93
4	505 401,29	2 215 085,49
5	505 399,69	2 215 086,72
6	505 421,93	2 215 059,85
7	505 423,61	2 215 062,20
8	505 430,08	2 215 070,39
9	505 423,80	2 215 075,35
10	505 417,22	2 215 067,01
11	505 415,43	2 215 064,52
12	505 422,17	2 215 064,90
13	505 422,34	2 215 070,06
14	505 421,33	2 215 070,10
15	505 421,16	2 215 064,94

Условные обозначения:

59:07:4219198 - кадастровый номер кадастрового квартала

8 - номер учтенного земельного участка

3У1 - испрашиваемый земельный участок

н1, 1 - характерная точка границы,

сведения о которой позволяют

— граница смежного земельного участка

— граница земель, предполагаемых к использованию

9-11 - смежная граница с земельным участком 59:32:0680001:124-98

2-3 - смежная граница с земельным участком 59:32:0680001:7699

3-4 - смежная граница с земельным участком 59:32:0680001:10898

1-5 - смежная граница с земельным участком 59:32:0680001:2615

1-2 - смежная граница с земельным участком 59:32:0680001:68

12-15 - смежная граница с земельным участком 59:32:0680001:8899



Заявитель: Ремонтова М.В.  
 908 59 АА 298 1364 от 29.01.2019