



**КОМИТЕТ ИМУЩЕСТВЕННЫХ ОТНОШЕНИЙ
АДМИНИСТРАЦИИ ПЕРМСКОГО МУНИЦИПАЛЬНОГО РАЙОНА**

РЕШЕНИЕ

о размещении объектов № 356

Пермский край
Пермский район

05.06.2019

Комитет имущественных отношений администрации Пермского муниципального района разрешает Обществу с ограниченной ответственностью «Протасы-Инвест» (ИНН 5905035312, ОГРН 1025901214162, юридический адрес: 614000, г. Пермь, ул. Ленина, д. 9, этаж 4, оф. 417)

размещение объекта «строительство наружных сетей водоснабжения (первый этап второй очереди строительства п. Протасы) в рамках технологического присоединения»

на землях государственная собственность на которые не разграничена

на срок 11 месяцев с 05.06.2019 г. по 05.05.2020 г.

Местоположение: Пермский край, Пермский район, Култаевское с/п, п. Протасы

Приложение: схема предполагаемых к использованию земель или части земельного участка.


Председатель комитета
имущественных отношений
администрации Пермского
муниципального района


Г.В. Мюресов

(подпись, печать)



Схема предполагаемых к использованию земель или части земельного участка

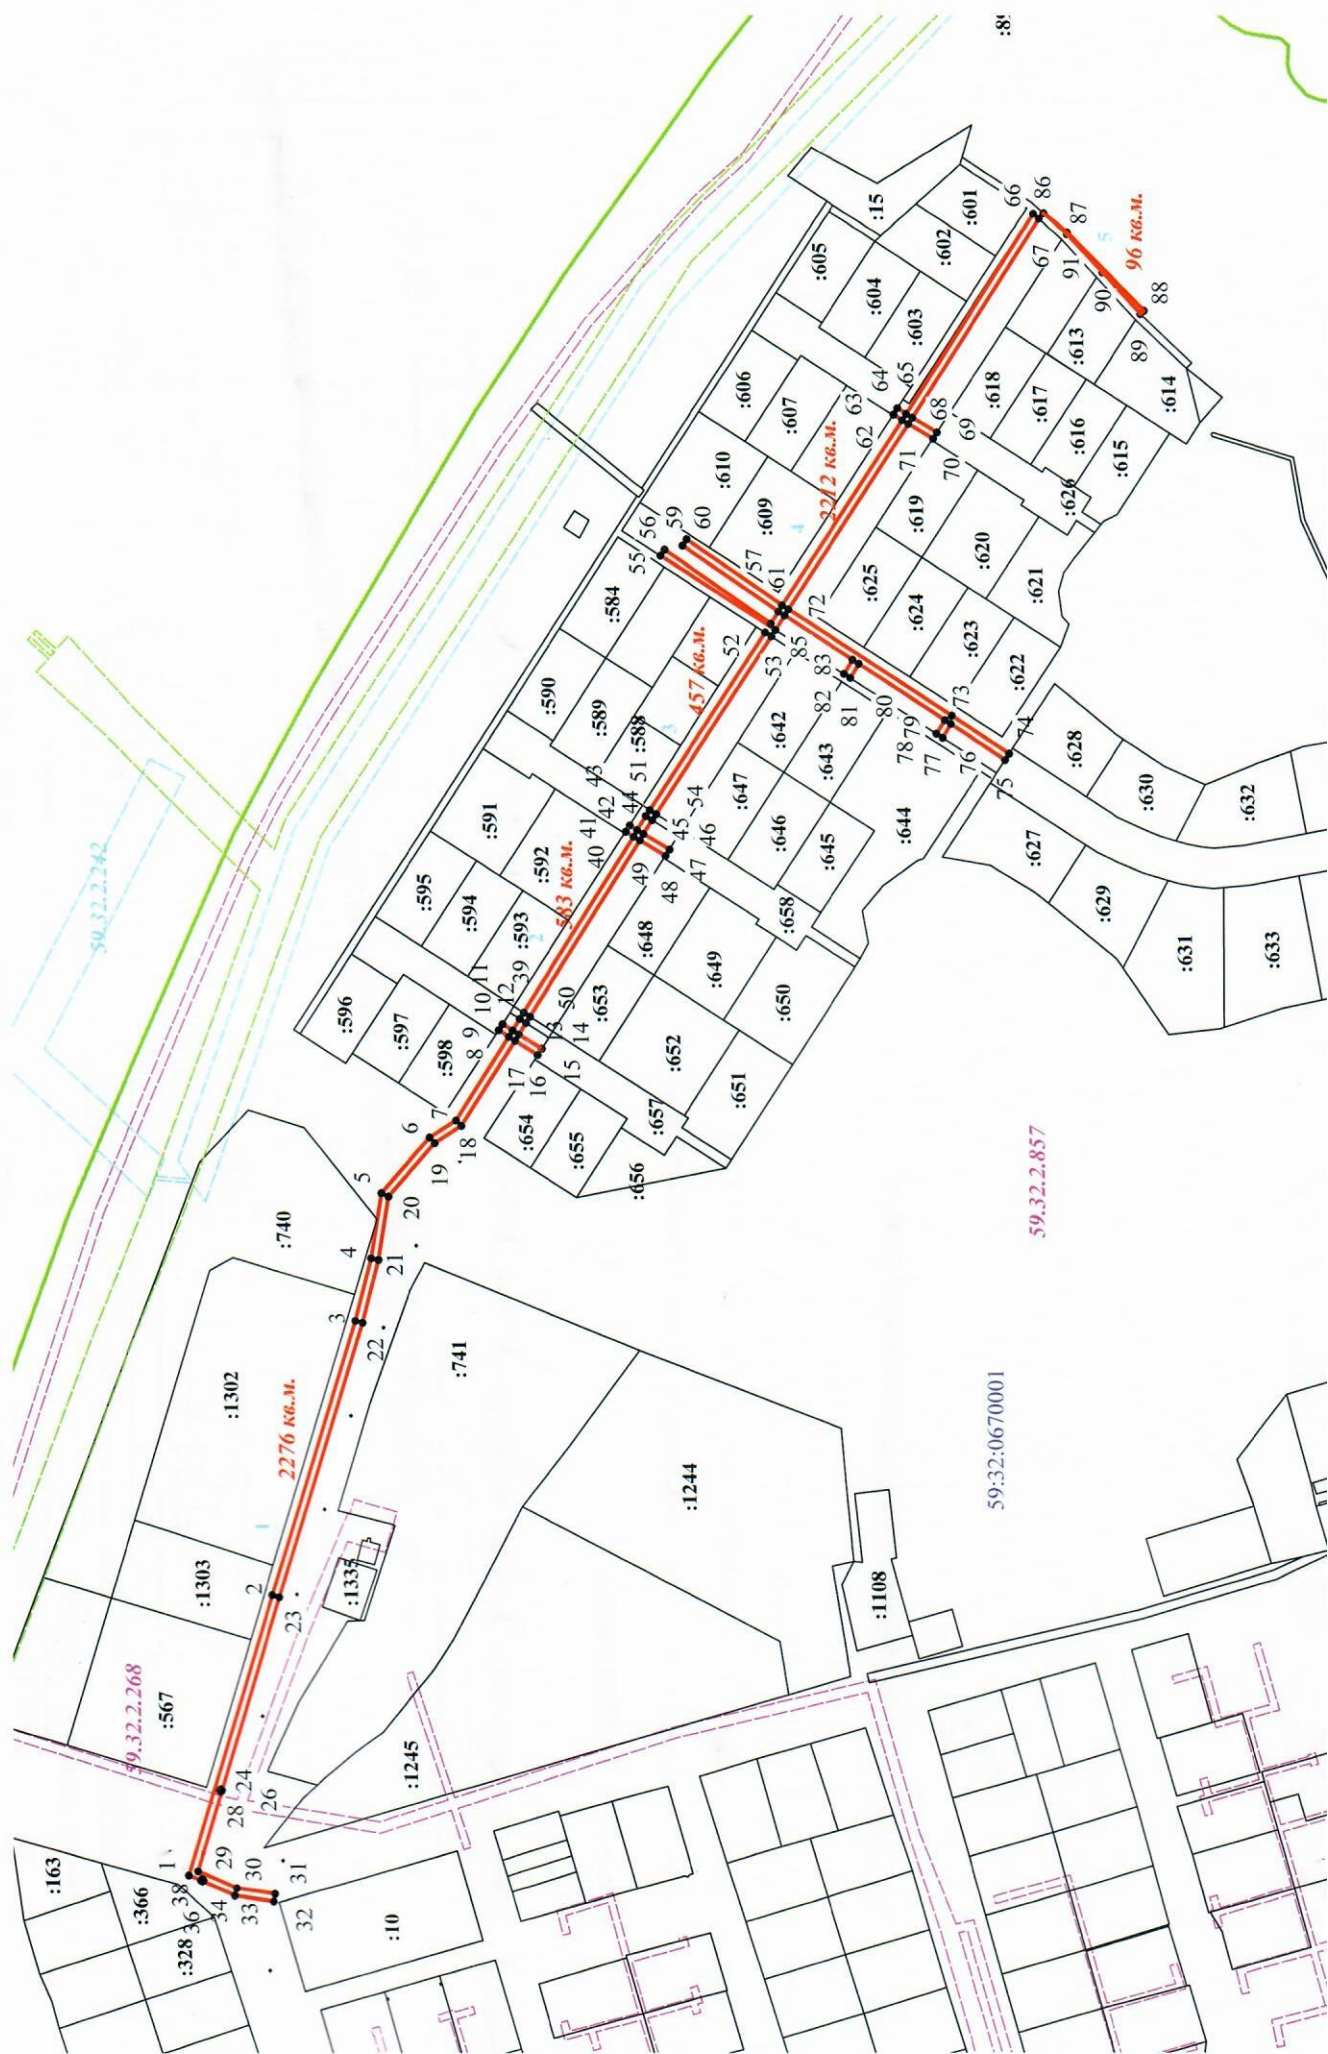

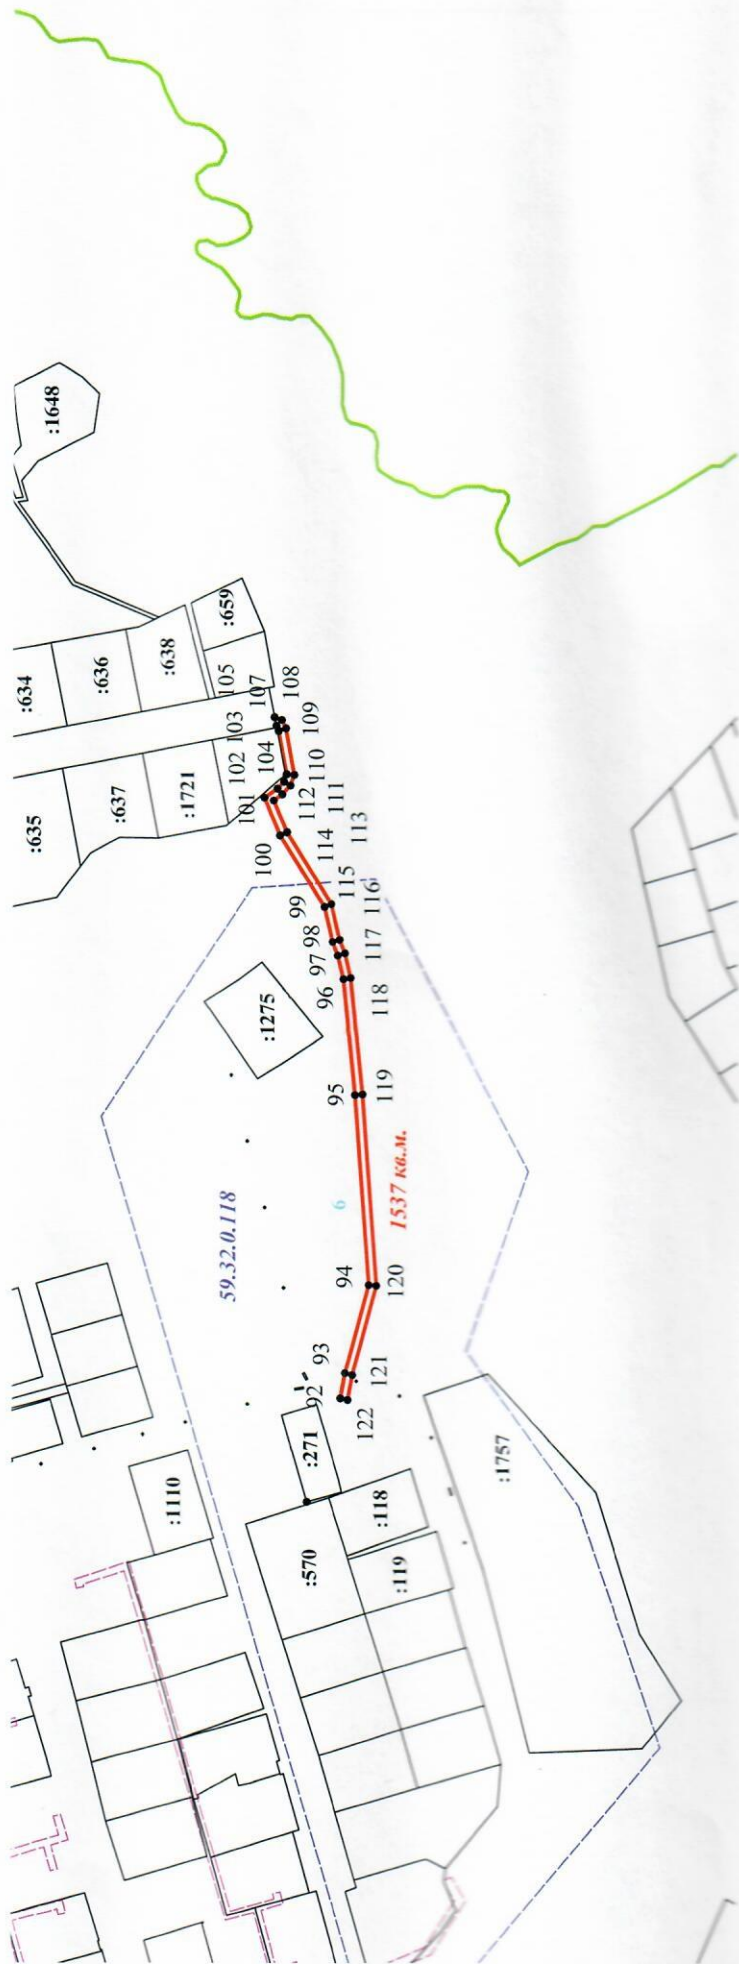

Масштаб 1 : 4000

Условные обозначения

- - проектируемая граница образуемого земельного участка
- - граница земельного участка, учтенного в ЕГРН
- - номер кадастрового квартала
- - граница кадастрового квартала
- :1757** - номер учтенного в ЕГРН земельного участка

59:32:0670001 - номер кадастрового квартала

59:32:0670001 - номер учтенного в ЕГРН земельного участка



Заявитель

Т. Я. Яковлев

(подпись, расшифровка подписи)

*Принято
к решению от
05.06.2019 № 386*