



**КОМИТЕТ ИМУЩЕСТВЕННЫХ ОТНОШЕНИЙ
АДМИНИСТРАЦИИ ПЕРМСКОГО МУНИЦИПАЛЬНОГО РАЙОНА**

РЕШЕНИЕ

о размещении объектов № 360

Пермский край
Пермский район

06.06.2019

Комитет имущественных отношений администрации Пермского муниципального района разрешает Акционерному обществу «Газпром газораспределение Пермь» (ИНН 5902183841, ОГРН 1025900512670, почтовый адрес: 614000, г. Пермь, ул. Петропавловская, 43)

размещение объекта «газопровод давлением до 0,6 Мпа, для размещения которого не требуется разрешение на строительство»

на землях государственная собственность на которые не разграничена

на срок 1 год с 06.06.2019 г. по 05.06.2020 г.

Местоположение: Пермский край, Пермский район, д. Мокино, ул. Набережная, к дому 11

Приложение: схема предполагаемых к использованию земель или части земельного участка.

Председатель комитета
имущественных отношений
администрации Пермского
муниципального района

(Подпись, печать)

Г.В. Мюресов



Схема предполагаемых к использованию земель или части земельного участка

Объект: Газопровод давлением до 0,6 Мпа, для размещения которого не требуется разрешения на строительство
 Местоположение: расположенных по адресу: Пермский край, Пермский район, д. Мокино, ул. Набережная, к дому 11

Каталог координат, м

Площадь земель или части земельного участка, кв.м.: 1726

Категория земель: земли населенных пунктов


Вид разрешенного использования: -

№ точки границы	X	Y
н1	501926.75	2212551.02
н2	501935.67	2212557.20
н3	501923.17	2212575.51
н4	501922.18	2212576.95
н5	501922.39	2212577.69
н6	501921.68	2212579.75
н7	501930.47	2212587.70
н8	501933.99	2212591.15
н9	501936.18	2212597.45
н10	501948.85	2212609.21
н11	501958.94	2212618.23
н12	501951.39	2212628.35
н13	501946.10	2212635.43
н14	501893.64	2212678.75
н15	501886.87	2212671.29
н16	501895.46	2212664.26
н17	501903.18	2212657.44
н18	501938.69	2212627.30
н19	501943.33	2212620.40
н20	501945.24	2212617.56
н21	501913.37	2212586.23
н22	501910.20	2212574.92
н23	501911.67	2212572.45
н1	501926.75	2212551.02

Описание границ смежных землепользователей:
 От точки н19 до точки н23, то точки н9 до точки н12 - земельный участок с кадастровым номером 59:32:0790001:1373
 От точки н12 до точки н15, от точки н17 до точки н19 - земельный участок с кадастровым номером 59:32:0790001:1348
 От точки н15 до точки н17 - земельный участок с кадастровым номером 59:32:0790001:334
 От точки н23 до точки н9 - земли общего пользования

- Условные обозначения:**
- предполагаемый участок земель, на которых планируется размещение объекта
 - :1 - границы и номер земельного участка, сведения о которых внесены в ГКН
 - :28 - границы и номер объекта капитального строительства, сведения о которых внесены в ГКН
 - граница кадастрового квартала

- 59.32.2.857 - зоны с особыми условиями использования территории, сведения о которых внесены в ГКН
- :3У1 - обозначение запрашиваемого земельного участка
- н1 - характерная точка границ земель или части земельного участка
- 59:32:0790001 - номер кадастрового квартала

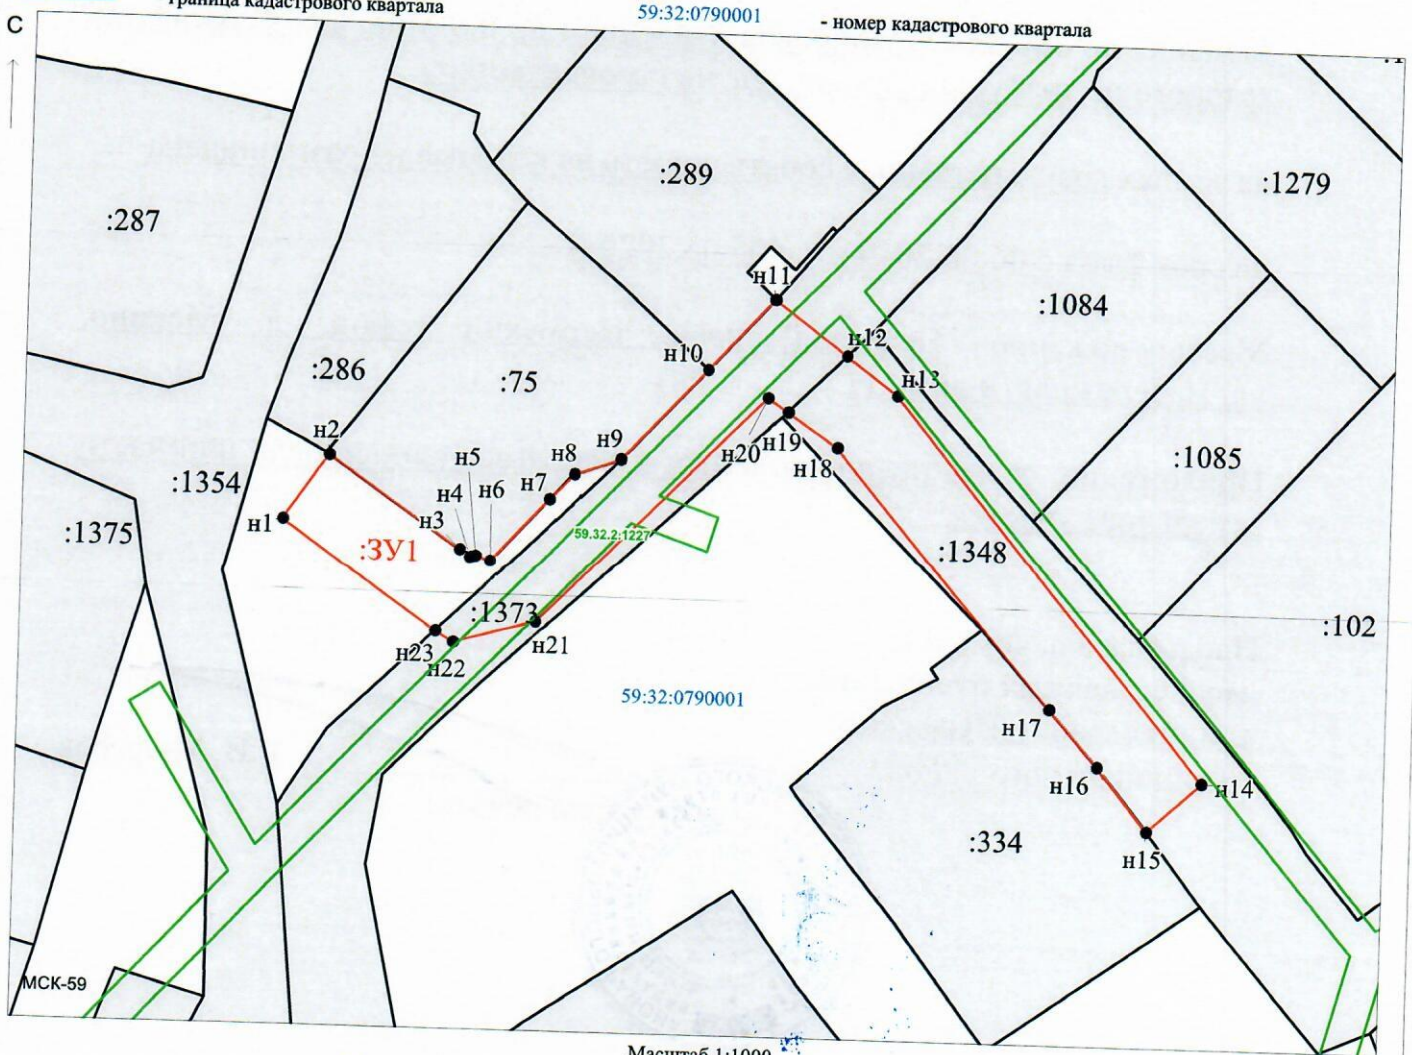

Масштаб 1:1000

Заявитель: Зау / Захарова Е.Л.
 МП (подпись, расшифровка подписи)
 (для юридических лиц и индивидуальных предпринимателей)