



**КОМИТЕТ ИМУЩЕСТВЕННЫХ ОТНОШЕНИЙ
АДМИНИСТРАЦИИ ПЕРМСКОГО МУНИЦИПАЛЬНОГО РАЙОНА**

РЕШЕНИЕ

о размещении объектов № 266

Пермский край
Пермский район

26.04.2019

Комитет имущественных отношений администрации Пермского муниципального района разрешает Акционерному обществу «Газпром газораспределение Пермь» (ИНН 5902183841, ОГРН 1025900512670, почтовый адрес: 614000, г. Пермь, ул. Петропавловская, 43)

размещение объекта: «газопровод давлением до 0,6 Мпа, для размещения которого не требуется разрешение на строительство»

на землях государственная собственность на которые не разграничена

на срок 1 год с 26.04.2019 г. по 25.04.2020г.

Местоположение: Пермский край, Пермский район, Кукуштанское с/п, с. Курашим, ул. Старцева, к дому 25.

Приложение: схема предполагаемых к использованию земель или земельных участков.

Председатель комитета
имущественных отношений администрации
Пермского муниципального района

Г.В. Мюресов

(подпись, печать)



Схема предполагаемых к использованию земель или части земельного участка

Объект: Газопровод давлением до 0,6 МПа, для размещения которого не требуется разрешения на строительство

Местоположение: расположенных по адресу: Пермский край, Пермский район,
с/п Кукуштанское, с. Курашим, ул. Старцева, к дому 25

Площадь земель или части земельного участка, кв.м.: 466

Категория земель: земли населенных пунктов

Вид разрешенного использования: -

Описание границ смежных землепользователей:

От точки н1 до точки н3 - земельный участок с кадастровым номером 59:32:0860001:140

От точки н3 до точки н4 - земли общего пользования

От точки н4 до точки н7 - земельный участок с кадастровым номером 59:32:0860001:175

От точки н7 до точки н8 - земельный участок с кадастровым номером 59:32:0860001:174

От точки н8 до точки н10 - земельный участок с кадастровым номером 59:32:0860001:173

От точки н10 до точки н1 - земли общего пользования



- предполагаемый участок земель,

на которых планируется размещение объекта

- границы и номер земельного участка,

сведения о которых внесены в ГКН

- границы и номер объекта капитального

строительства, сведения о которых внесены в ГКН

- граница кадастрового квартала

59:32:0860001 - номер кадастрового квартала

Условные обозначения:

59.32.2.661

- зоны с особыми условиями использования территории, сведения о которых внесены в ГКН

ЗУ1


- обозначение запрашиваемого земельного участка

н1

- характеристика точки границ земель или части земельного участка

Каталог координат, м

№ точки границы	X	Y
н1	478910.91	2253895.62
н2	478902.90	2253891.85
н3	478902.78	2253892.16
н4	478900.49	2253891.06
н5	478900.83	2253890.24
н6	478881.18	2253880.40
н7	478872.63	2253876.96
н8	478848.11	2253865.06
н9	478815.09	2253850.32
н10	478814.04	2253852.11
н11	478810.03	2253850.30
н12	478807.03	2253848.94
н13	478806.31	2253849.99
н14	478802.20	2253847.20
н15	478805.41	2253842.48
н16	478826.21	2253852.15
н17	478832.58	2253854.38
н18	478887.07	2253879.07
н19	478913.24	2253891.25
н20	478911.34	2253895.82
н1	478910.91	2253895.62

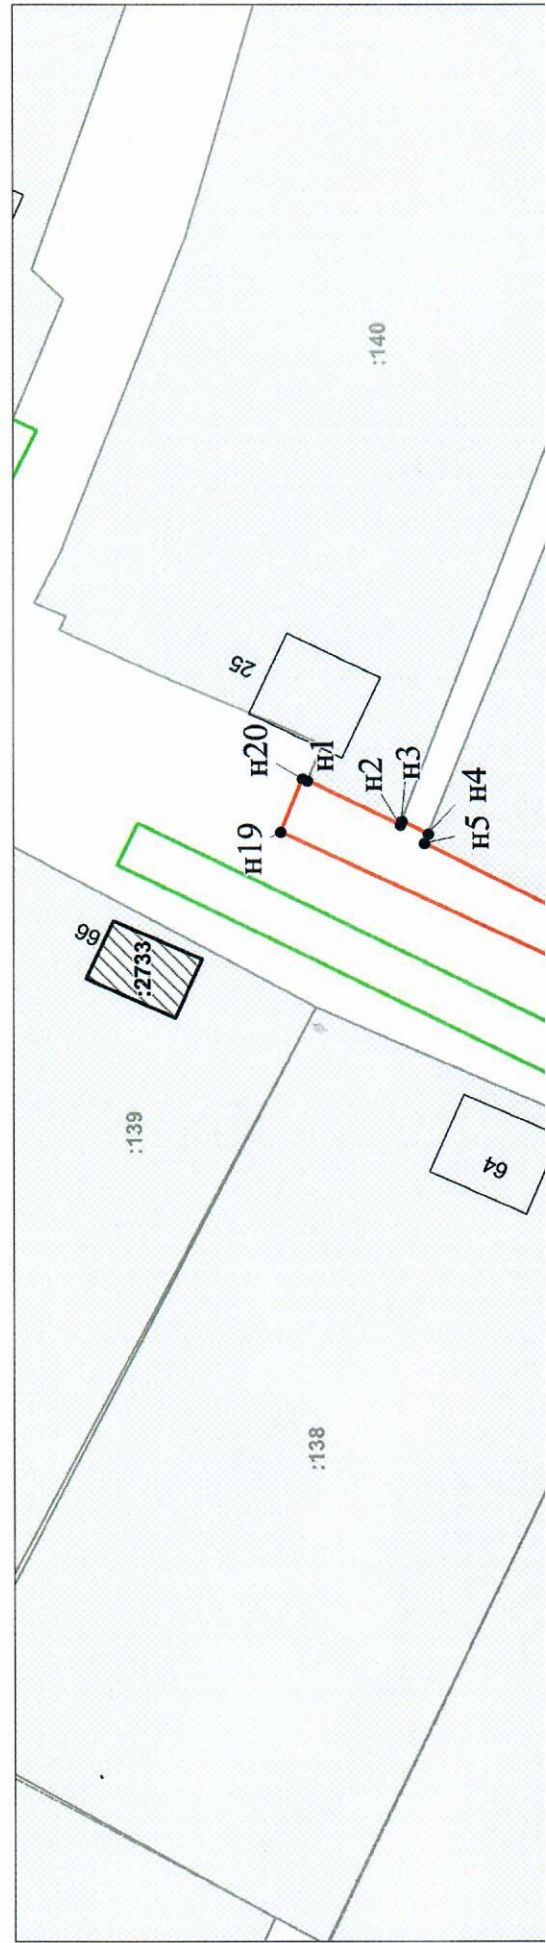



Масштаб 1:600

Заявитель: _____ / Офишкнна И. В.

(подпись, расшифровка подписи)

МП

(для юридических лиц

и индивидуальных предпринимателей)