



**КОМИТЕТ ИМУЩЕСТВЕННЫХ ОТНОШЕНИЙ  
АДМИНИСТРАЦИИ ПЕРМСКОГО МУНИЦИПАЛЬНОГО РАЙОНА**

**РЕШЕНИЕ**

о размещении объектов № 274

Пермский край  
Пермский район

13.05.2019

Комитет имущественных отношений администрации Пермского муниципального района разрешает Акционерному обществу «Газпром газораспределение Пермь» (ИНН 5902183841, ОГРН 1025900512670, почтовый адрес: 614000, г. Пермь, ул. Петропавловская, 43)

размещение объекта: «газопровод давлением до 0,6 Мпа, для размещения которого не требуется разрешение на строительство»

на землях государственная собственность на которые не разграничена

на срок 1 год с 30.04.2019г. по 29.04.2020г.

Местоположение: Пермский край, Пермский район, Лобановское с/п, с. Кояново, ул. Полевая, к дому №19.

Приложение: схема предполагаемых к использованию земель или земельных участков.

И.о. председателя комитета  
имущественных отношений администрации  
Пермского муниципального района

Ю. А. Пермякова

(подпись, печать)



## Схема предполагаемых к использованию земель или части земельного участка

Объект: Газопровод давлением до 0,6 Мпа, для размещения которого не требуется разрешения на строительство

Местоположение: расположенных по адресу: Пермский край, Пермский район,  
с. Кояново, ул. Полевая, к дому №19

Площадь земель или части земельного участка, кв.м.: 92

Категория земель: земли населенных пунктов

Вид разрешенного использования: -

Описание границ смежных землепользователей:

От точки н1 до точки н3 - земли общего пользования

От точки н3 до точки н4 - земельный участок

с кадастровым номером 59:32:0660001:2944

От точки н4 до точки н1 - земли общего пользования

Каталог координат, м

№ точки границы	X	Y
н1	494997.32	2235684.24
н2	494994.65	2235685.63
н3	494988.96	2235690.42
н4	494982.60	2235685.32
н5	494981.62	2235681.89
н6	494989.33	2235679.56
н1	494997.32	2235684.24


### Условные обозначения:



- предполагаемый участок земель, на которых планируется размещение объекта



- границы и номер земельного участка, сведения о которых внесены в ГКН

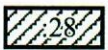

- границы и номер объекта капитального строительства, сведения о которых внесены в ГКН



- граница кадастрового квартала

59.32.2.857

- зоны с особыми условиями использования территории, сведения о которых внесены в ГКН


:3У1

- обозначение запрашиваемого земельного участка

• н1

- характерная точка границ земель или части земельного участка

59:32:0660001 - номер кадастрового квартала

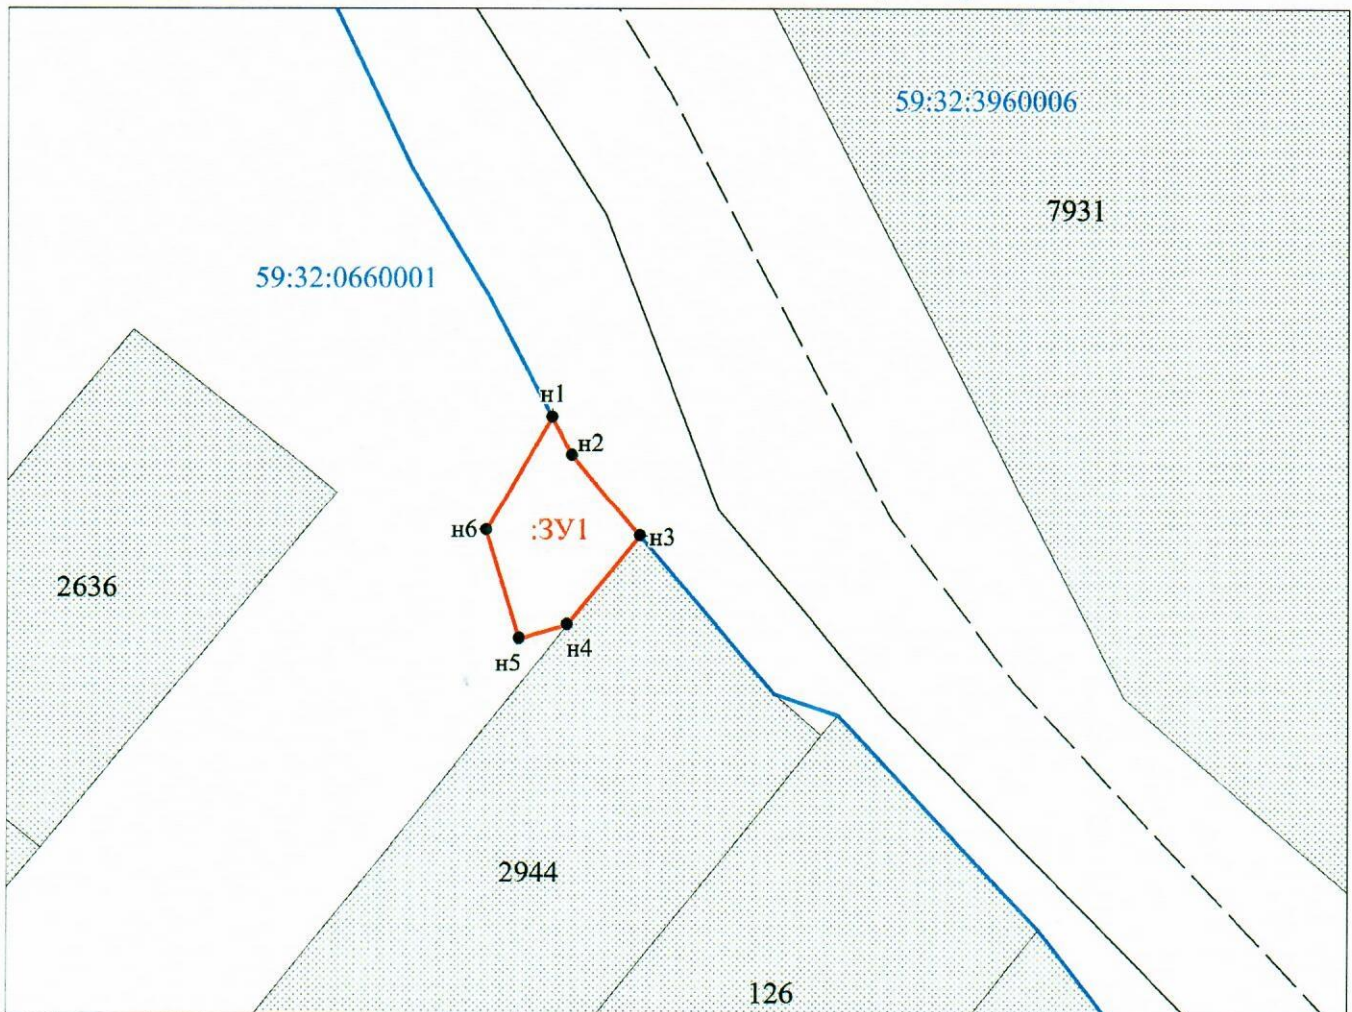

Масштаб 1:500

Заявитель: Захарова Е. Л. / Захарова Е. Л.  
МП (подпись, расшифровка подписи)

(для юридических лиц  
и индивидуальных предпринимателей)