



**КОМИТЕТ ИМУЩЕСТВЕННЫХ ОТНОШЕНИЙ
АДМИНИСТРАЦИИ ПЕРМСКОГО МУНИЦИПАЛЬНОГО РАЙОНА**

РЕШЕНИЕ

о размещении объектов № 284

Пермский край
Пермский район

13.05.2019

Комитет имущественных отношений администрации Пермского муниципального района разрешает Акционерному обществу «Газпром газораспределение Пермь» (ИНН 5902183841, ОГРН 1025900512670, почтовый адрес: 614000, г. Пермь, ул. Петропавловская, 43)

размещение объекта: «газопровод давлением до 0,6 Мпа, для размещения которого не требуется разрешение на строительство»

на землях государственная собственность на которые не разграничена

на срок 1 год с 30.04.2019 г. по 29.04.2020г.

Местоположение: Пермский край, Пермский район, Кондратовское с/п, д. Кондратово, ул. Карла Маркса, к уч. с кад. 59:32:0630006:13032 .

Приложение: схема предполагаемых к использованию земель или земельных участков.

И.о. председателя комитета
имущественных отношений администрации
Пермского муниципального района



Ю.А. Пермякова

(подпись, печать)

Схема предполагаемых к использованию земель или части земельного участка

Объект: Газопровод давлением до 0,6 Мпа, для размещения которого не требуется разрешения на строительство

Местоположение: расположенных по адресу: Пермский край, Пермский район,
Кондратовское с/п, д. Кондратово, ул. Карла Маркса, к уч. с кад. 59:32:0630006:13032

Площадь земель или части земельного участка, кв.м.: 152

Категория земель: земли населенных пунктов

Вид разрешенного использования: -

Описание границ смежных землепользователей:

От точки н1 до точки н2 - земельный участок с кадастровым номером 59:32:0630006:12715

От точки н2 до точки н3 - земли общего пользования

От точки н3 до точки н5 - земельный участок с кадастровым номером 59:32:0630006:12719

От точки н5 до точки н6 - земли общего пользования

От точки н6 до точки н8 - земельный участок с кадастровым номером 59:32:0630006:12756

От точки н8 до точки н9 - земельный участок с кадастровым номером 59:32:0630006:12802

От точки н9 до точки н15 - земли общего пользования

От точки н15 до точки н18 - земельный участок с кадастровым номером 59:32:0630006:6589


От точки н18 до точки н1 - земли общего пользования

Каталог координат, м

№ точки границы	X	Y
н1	514494.39	2223684.94
н2	514495.26	2223689.84
н3	514490.80	2223694.59
н4	514469.22	2223699.90
н5	514445.84	2223702.34
н6	514444.63	2223697.98
н7	514446.13	2223697.58
н8	514445.30	2223694.80
н9	514447.82	2223694.51
н10	514449.22	2223699.57
н11	514453.73	2223699.47
н12	514475.31	2223696.15
н13	514484.16	2223693.89
н14	514487.79	2223691.97
н15	514488.55	2223691.16
н16	514490.39	2223691.02
н17	514491.53	2223690.93
н18	514491.15	2223688.40
н1	514494.39	2223684.94

Условные обозначения:

- предполагаемый участок земель, на которых планируется размещение объекта
- :1 - границы и номер земельного участка, сведения о которых внесены в ГКН
- :28 - границы и номер объекта капитального строительства, сведения о которых внесены в ГКН
- граница кадастрового квартала
- 59.32.2.857 - зоны с особыми условиями использования территории, сведения о которых внесены в ГКН
- :ЗУ1 - обозначение запрашиваемого земельного участка
- н1 - характерная точка границ земель или части земельного участка
- 59:32:0630006 - номер кадастрового квартала

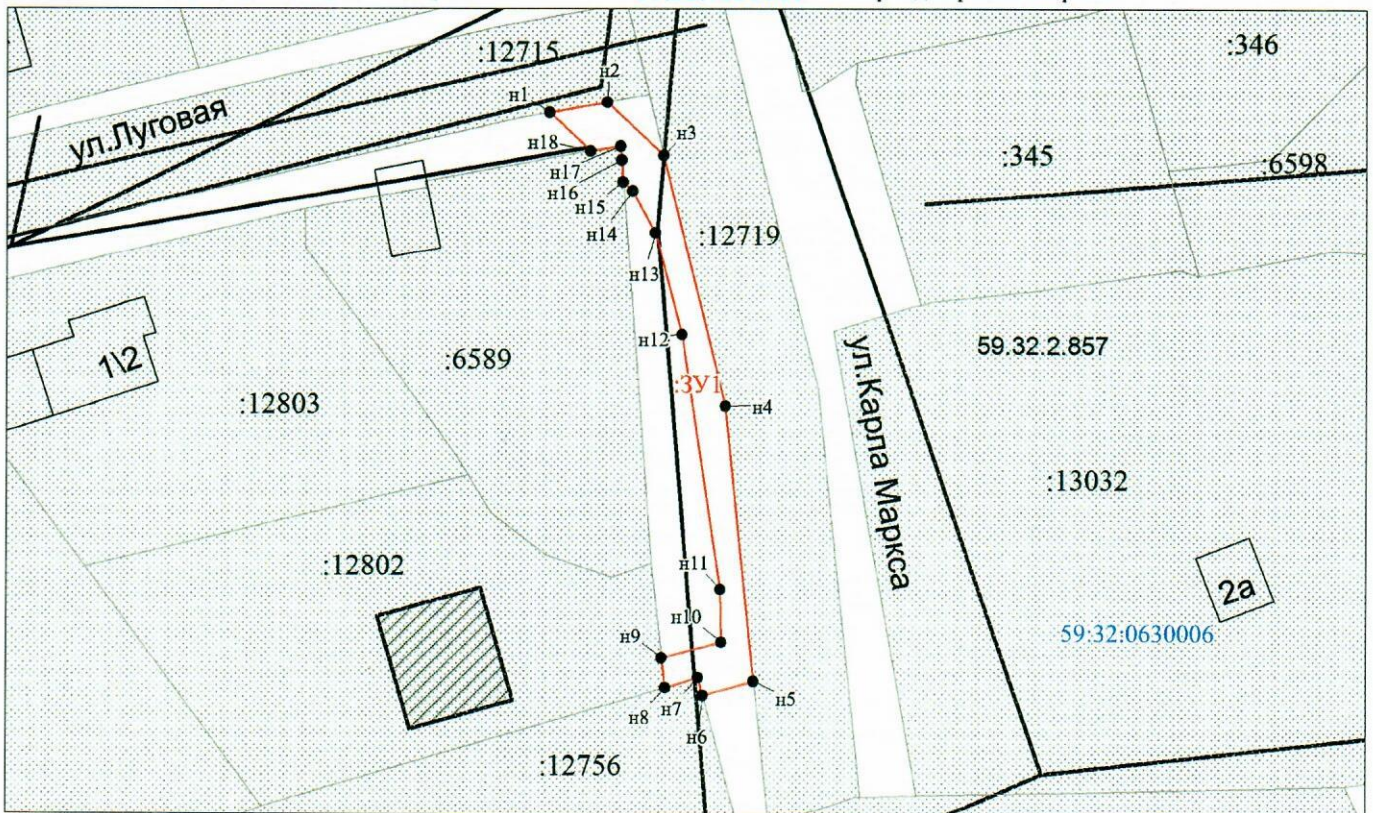

Заявитель: _____ / Егошина И. В. _____
 МП (подпись, расшифровка подписи)

Масштаб 1:600

(для юридических лиц
и индивидуальных предпринимателей)