



**КОМИТЕТ ИМУЩЕСТВЕННЫХ ОТНОШЕНИЙ  
АДМИНИСТРАЦИИ ПЕРМСКОГО МУНИЦИПАЛЬНОГО РАЙОНА**

**РЕШЕНИЕ**

о размещении объектов № 294

Пермский край  
Пермский район

13.05.2019

Комитет имущественных отношений администрации Пермского муниципального района разрешает Акционерному обществу «Газпром газораспределение Пермь» (ИНН 5902183841, ОГРН 1025900512670, почтовый адрес: 614000, г. Пермь, ул. Петропавловская, 43)

размещение объекта: «газопровод давлением до 0,6 Мпа, для размещения которого не требуется разрешение на строительство»

на землях государственная собственность на которые не разграничена

на срок 1 год с 13.05.2019г. по 12.05.2020г.

Местоположение: Пермский край, Пермский район, Лобановское с/п, с. Кояново, ул. Советская, к дому №182А.

Приложение: схема предполагаемых к использованию земель или земельных участков.

И.о. председателя комитета  
имущественных отношений администрации  
Пермского муниципального района



(подпись, печать)

Ю.А. Пермякова

## Схема предполагаемых к использованию земель или части земельного участка

Объект: Газопровод давлением до 0,6 Мпа, для размещения которого не требуется разрешения на строительство

Местоположение: расположенных по адресу: Пермский край, Пермский район,  
с. Кояново, ул. Советская, к дому №182А

Каталог координат, м

Площадь земель или части земельного участка, кв.м.: 187

Категория земель: земли населенных пунктов

Вид разрешенного использования: -

Описание границ смежных землепользователей:

От точки н1 до точки н2 - земельный участок с кадастровым номером 59:32:0660001:3145


От точки н2 до точки н5 - земли общего пользования

От точки н5 до точки н1 - земельный участок с кадастровым номером 59:32:0660001:3144

№ точки границы	X	Y
н1	493271.93	2236990.59
н2	493273.23	2236985.13
н3	493287.01	2236981.02
н4	493289.88	2236991.64
н5	493270.44	2236996.94
н1	493271.93	2236990.59

### Условные обозначения:

- предполагаемый участок земель, на которых планируется размещение объекта
- :3145 - границы и номер земельного участка, сведения о которых внесены в ГКН
- :3214 - границы и номер объекта капитального строительства, сведения о которых внесены в ГКН
- граница кадастрового квартала
- 59.32.2.1607 - зоны с особыми условиями использования территории, сведения о которых внесены в ГКН
- :3У1 - обозначение запрашиваемого земельного участка
- н1 - характерная точка границ земель или части земельного участка
- 59:32:0660001 - номер кадастрового квартала

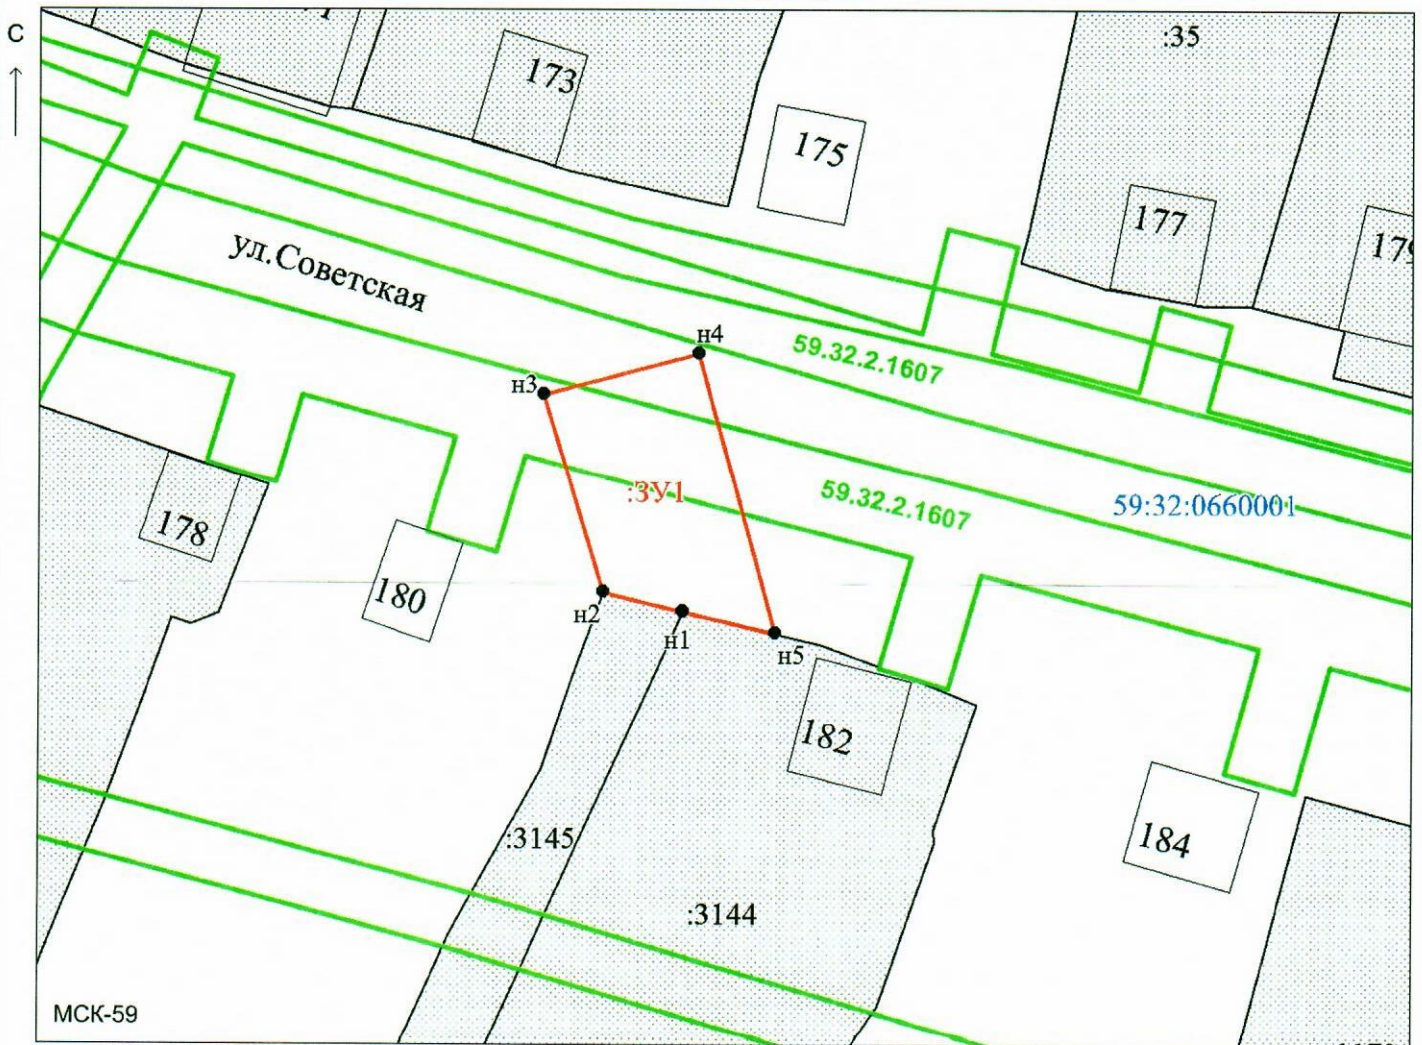

Заявитель: \_\_\_\_\_ / Захарова Е. Л.

МП

(подпись, расшифровка подписи)

Масштаб 1:500

(для юридических лиц  
и индивидуальных предпринимателей)