



**КОМИТЕТ ИМУЩЕСТВЕННЫХ ОТНОШЕНИЙ
АДМИНИСТРАЦИИ ПЕРМСКОГО МУНИЦИПАЛЬНОГО РАЙОНА**

РЕШЕНИЕ

о размещении объектов № 344

Пермский край
Пермский район

28.05.2019

Комитет имущественных отношений администрации Пермского муниципального района разрешает Акционерному обществу «Газпром газораспределение Пермь» (ИНН 5902183841, ОГРН 1025900512670, почтовый адрес: 614000, г. Пермь, ул. Петропавловская, 43)

размещение объекта: «газопровод давлением до 0,6 Мпа, для размещения которых не требуется разрешение на строительство»

на землях государственная собственность на которые не разграничена

на срок 1 год с 28.05.2019г. по 27.05.2020г.

Местоположение: Пермский край, Пермский р-н, с. Фролы, ул. Новая, к дому 16.

Приложение: схема предполагаемых к использованию земель или земельных участков.

Председатель комитета
имущественных отношений администрации
Пермского муниципального района

(подпись, печать)

Г.В. Мюресов



Схема предполагаемых к использованию земель или части земельного участка

Объект: Газопровод давлением до 0,6 Мпа, для размещения которого не требуется разрешения на строительство

Местоположение: расположенных по адресу: Пермский край, Пермский р-н, с. Фролы, ул. Новая, к дому 16

Каталог координат, м

Площадь земель или части земельного участка, кв.м.: 191

Категория земель: земли населенных пунктов

Вид разрешенного использования: -

Описание границ смежных землепользователей:

От точки н1 до точки н3 - земельный участок с кадастровым номером 59:32:2050001:2251

От точки н3 до точки н4 - земли общего пользования


От точки н4 до точки н5 - земельный участок с кадастровым номером 59:32:2050001:204

От точки н5 до точки н1 - земли общего пользования

№ точки границы	X	Y
н1	507096.04	2234183.67
н2	507094.46	2234212.80
н3	507094.09	2234219.71
н4	507088.05	2234219.50
н5	507088.61	2234208.48
н6	507089.60	2234208.58
н7	507090.65	2234188.41
н8	507089.80	2234185.79
н1	507096.04	2234183.67

Условные обозначения:

- предполагаемый участок земель, на которых планируется размещение объекта
- 59.32.2.149* - зоны с особыми условиями использования территории, сведения о которых внесены в ГКН
- :204 - границы и номер земельного участка, сведения о которых внесены в ГКН
- :3У1 - обозначение запрашиваемого земельного участка
- 3938 - границы и номер объекта капитального строительства, сведения о которых внесены в ГКН
- н1 - характерная точка границ земель или части земельного участка
- 59:32:2050001 - номер кадастрового квартала
- - граница кадастрового квартала

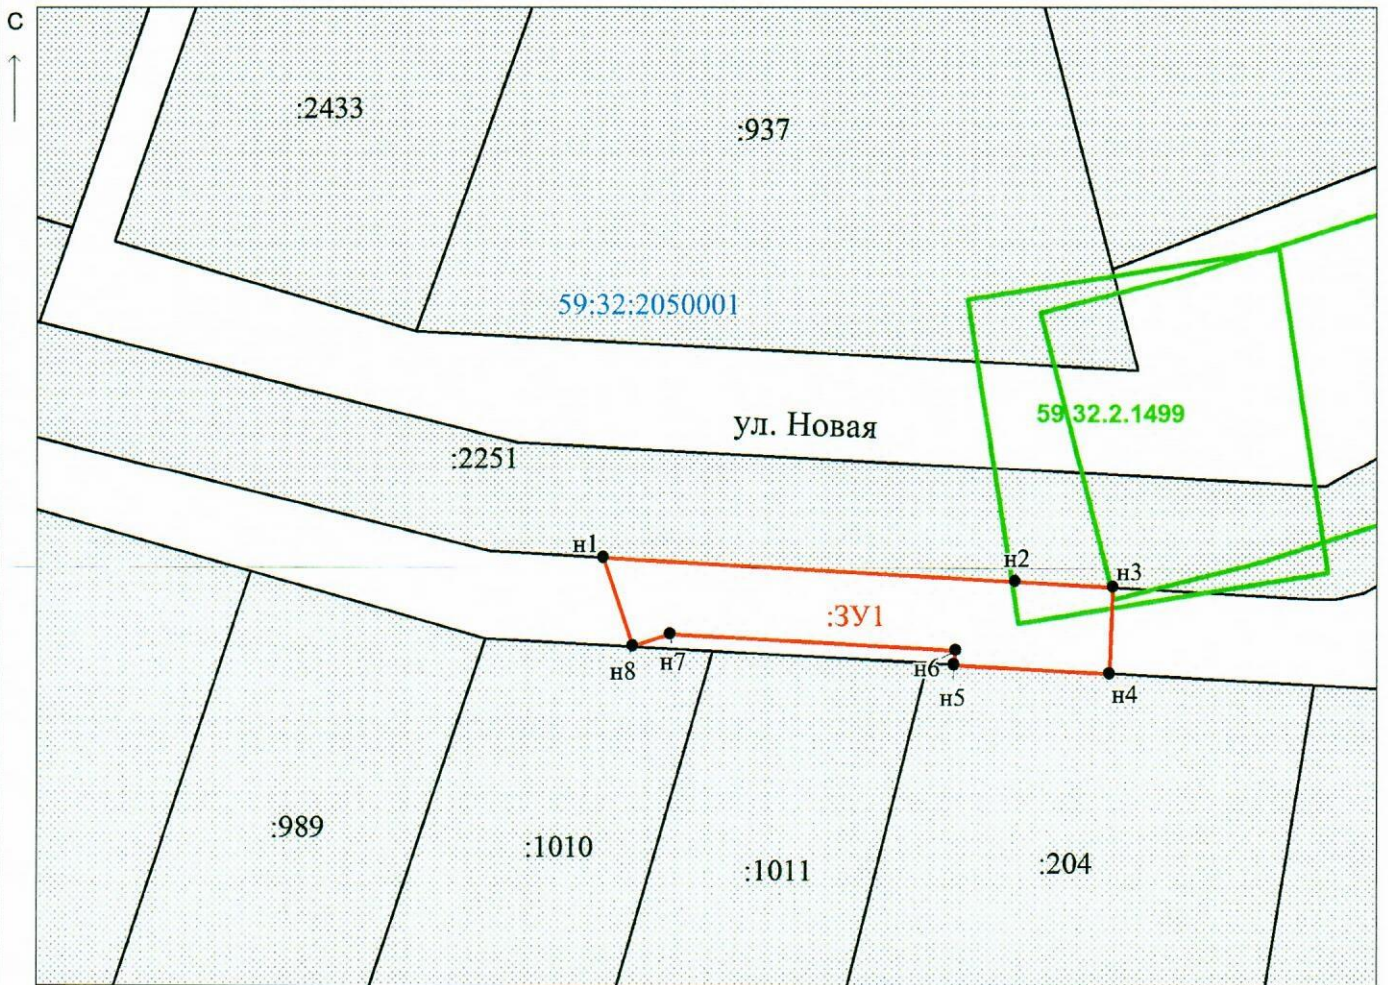

МСК-59

Масштаб 1:500

Заявитель: _____ /Захарова Е. Л.
МП (подпись, расшифровка подписи)

(для юридических лиц
и индивидуальных предпринимателей)