



**КОМИТЕТ ИМУЩЕСТВЕННЫХ ОТНОШЕНИЙ  
АДМИНИСТРАЦИИ ПЕРМСКОГО МУНИЦИПАЛЬНОГО РАЙОНА**

**РЕШЕНИЕ**

о размещении объектов № 354

Пермский край  
Пермский район

04.06.2019

Комитет имущественных отношений администрации Пермского муниципального района разрешает Акционерному обществу «Газпром газораспределение Пермь» (ИНН 5902183841, ОГРН 1025900512670, почтовый адрес: 614000, г. Пермь, ул. Петропавловская, 43)

размещение объекта: «газопровод давлением до 0,6 Мпа, для размещения которого не требуется разрешение на строительство»

на землях государственная собственность на которые не разграничена

на срок 1 год с 04.06.2019г. по 03.06.2020г.

Местоположение: Пермский край, Пермский район, Лобановское с/п, д. Козыбаево, ул. Молодежная, у дома 6.

Приложение: схема предполагаемых к использованию земель или земельных участков.

Председатель комитета  
имущественных отношений администрации  
Пермского муниципального района



Г.В. Мюресов

Подпись, печать

### Схема предполагаемых к использованию земель или части земельного участка

Объект: Газопровод давлением до 0,6 Мпа, для размещения которого не требуется разрешения на строительство

Местоположение: расположенных по адресу: Пермский край, Пермский район, Лобановское с/п. д. Козыбаево, ул. Молодежная, к. дому 6

Площадь земель или части земельного участка, кв.м.: 1586

Категория земель: земли населенных пунктов

Вид разрешенного использования: -

Описание границ смежных землепользователей:

От точки н1 до точки н2 - земельный участок с кадастровым номером 59:32:0950001:305

От точки н2 до точки н17 - земли общего пользования

От точки н17 до точки н19 - земельный участок с кадастровым номером 59:32:0950001:292

От точки н19 до точки н1 - земли общего пользования


#### Условные обозначения:

- предполагаемый участок земель, на которых планируется размещение объекта
- 59.32.2.857 - зоны с особыми условиями использования территории, сведения о которых внесены в ГКН
- :305 - границы и номер земельного участка, сведения о которых внесены в ГКН
- :466 - границы и номер объекта капитального строительства, сведения о которых внесены в ГКН
- н1 - характеристика точки границ земель или части земельного участка
- граница кадастрового квартала


59:32:0950001 - номер кадастрового квартала

Каталог координат, м

| № точки границы | X         | Y          |
|-----------------|-----------|------------|
| н1              | 499236.03 | 2232839.16 |
| н2              | 499240.03 | 2232836.20 |
| н3              | 499242.63 | 2232839.69 |
| н4              | 499301.97 | 2232795.05 |
| н5              | 499356.76 | 2232763.99 |
| н6              | 499360.45 | 2232770.96 |
| н7              | 499366.90 | 2232767.28 |
| н8              | 499410.35 | 2232845.49 |
| н9              | 499422.43 | 2232868.47 |
| н10             | 499435.12 | 2232893.97 |
| н11             | 499442.26 | 2232912.35 |
| н12             | 499437.63 | 2232914.11 |
| н13             | 499430.68 | 2232896.19 |
| н14             | 499417.99 | 2232870.70 |
| н15             | 499405.91 | 2232847.72 |
| н16             | 499365.02 | 2232774.10 |
| н17             | 499359.55 | 2232777.22 |
| н18             | 499357.03 | 2232772.72 |
| н19             | 499355.96 | 2232773.16 |
| н20             | 499354.75 | 2232770.87 |
| н21             | 499304.29 | 2232799.47 |
| н22             | 499240.70 | 2232847.32 |
| н23             | 499237.91 | 2232843.24 |
| н24             | 499238.66 | 2232842.68 |
| н1              | 499236.03 | 2232839.16 |

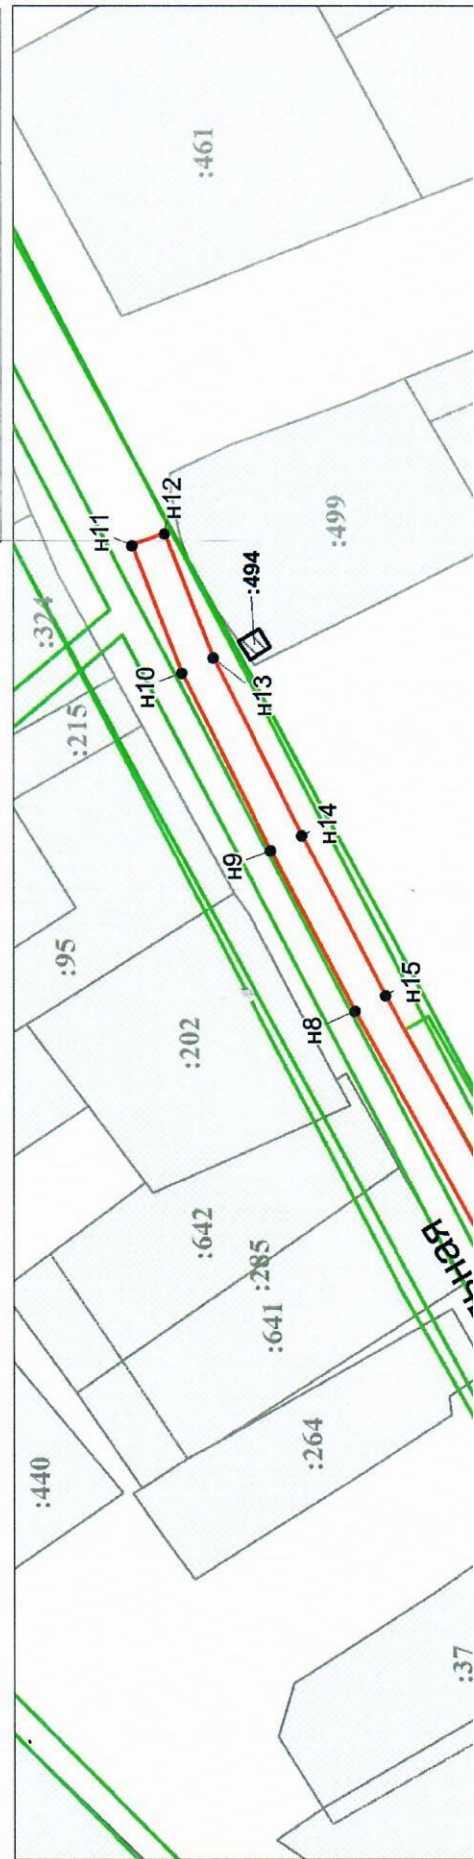

C

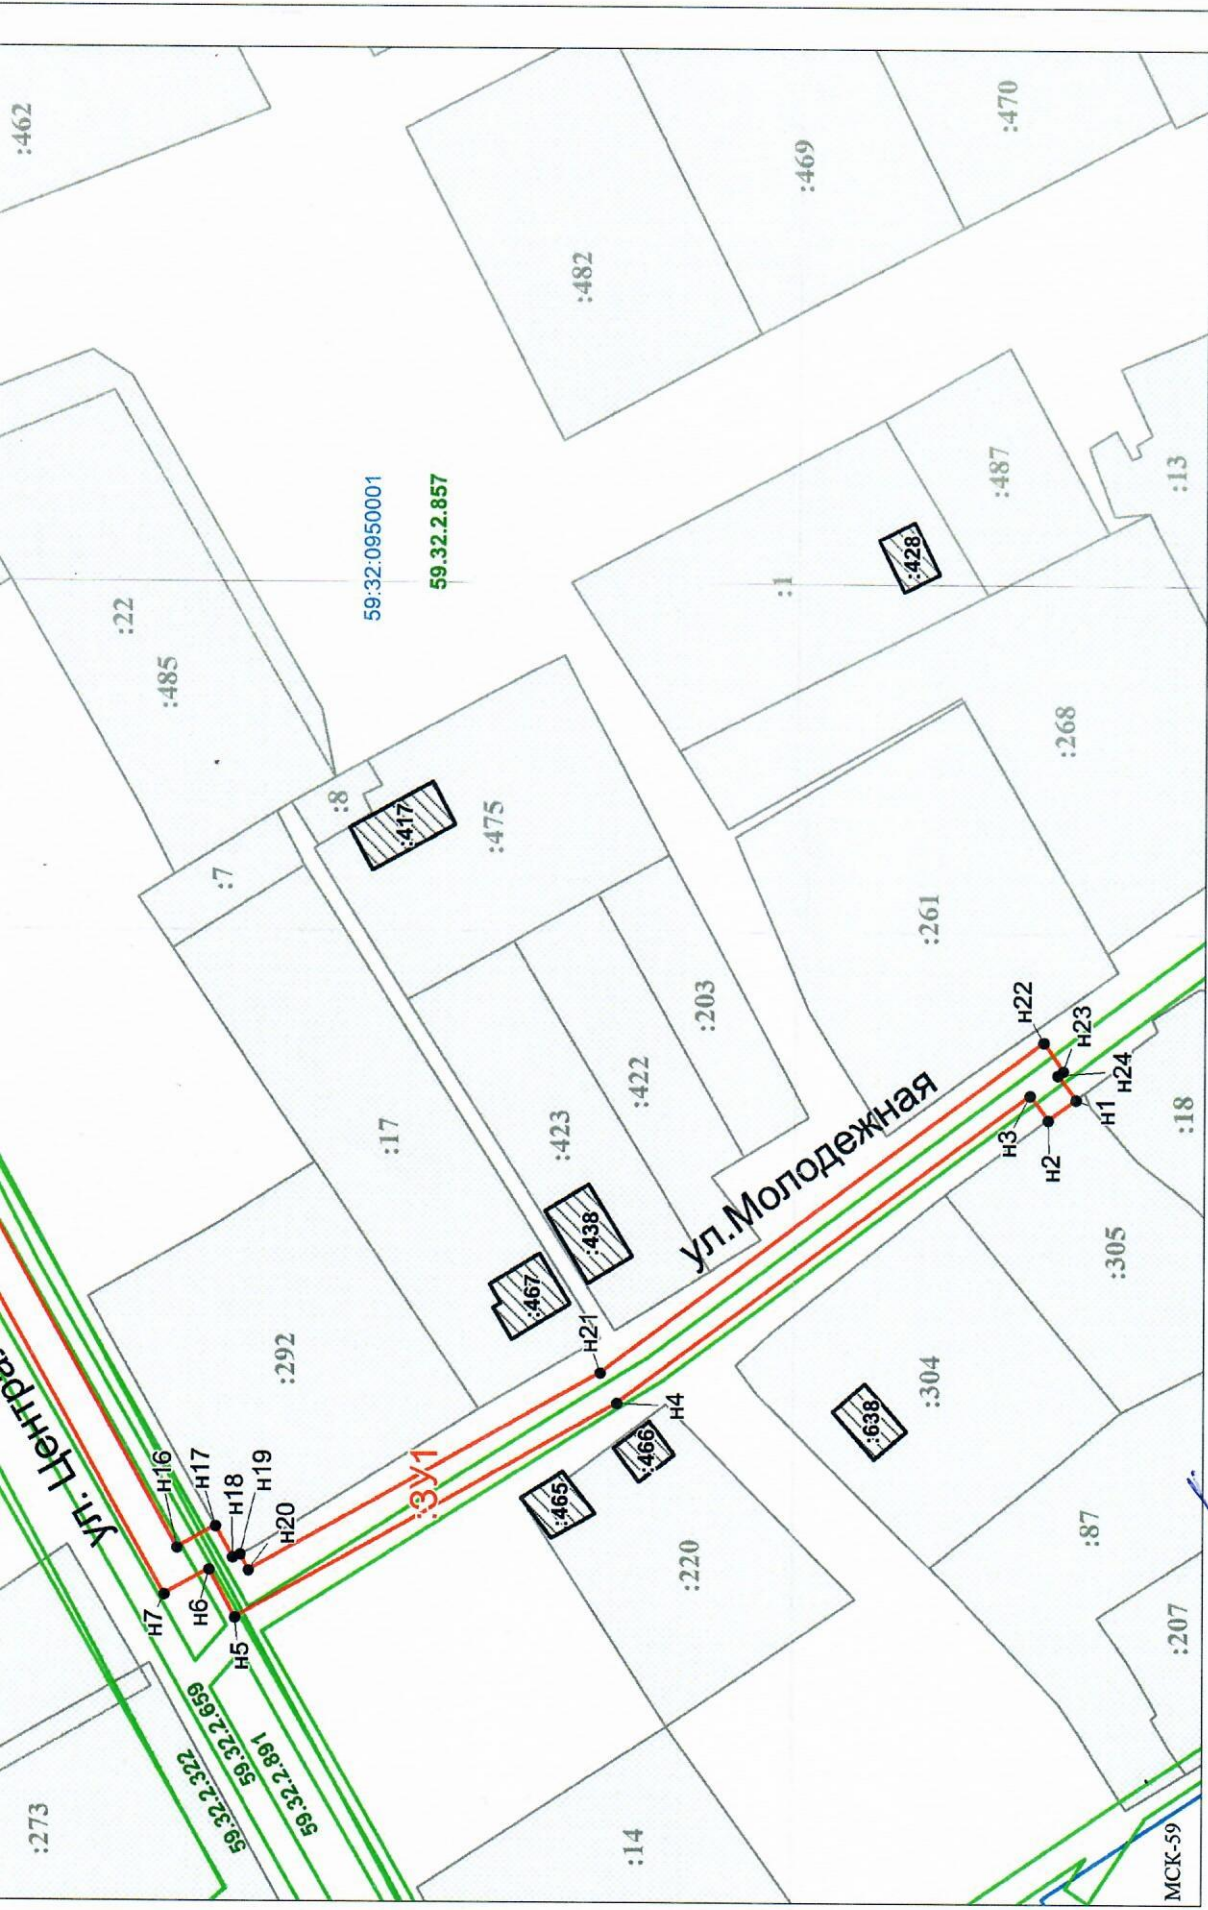

Масштаб 1:1000

Заявитель: \_\_\_\_\_ / Офишкина И.В.  
 МП (подпись, расшифровка подписи)  
 (для юридических лиц и индивидуальных предпринимателей)

МСК-59