



**КОМИТЕТ ИМУЩЕСТВЕННЫХ ОТНОШЕНИЙ
АДМИНИСТРАЦИИ ПЕРМСКОГО МУНИЦИПАЛЬНОГО РАЙОНА**

РЕШЕНИЕ

о размещении объектов № 373

Пермский край
Пермский район

11.06.2019

Комитет имущественных отношений администрации Пермского муниципального района разрешает Обществу с ограниченной ответственностью «Энергосетевая компания «Парма»» (ИНН 5904992132, ОГРН 1145958004862, почтовый адрес: 614064, г. Пермь, ул. Ижевская, 25)

размещение объекта: «ВЛ-10 кВ, ТП-10/0,4 кВ (ТП-0371), КВЛ-0,4 кВ»

на землях государственная собственность на которые не разграничена

на срок 11 месяцев с 11.06.2019г. по 11.05.2020г.

Местоположение: Пермский край, Пермский район, Фроловское с/п, д. Большая Мось, ул. Солнечная, ул. Центральная.

Приложение: схема предполагаемых к использованию земель или земельных участков.

Председатель комитета
имущественных отношений администрации
Пермского муниципального района

Г.В. Мюресов

(Подпись, печать)



СХЕМА

предполагаемых к использованию земель или части земельного объекта

Объект: ВЛ-10кВ, ТП-10/0,4кВ (ТП-0371), КВЛ-0,4кВ

Местоположение: Пермский край, Пермский район, Фроловское с/п, д. Большая Мось, ул. Солнечная, ул. Центральная


Площадь земель или части земельного участка, кв.м. 86

Категория: Земли населенных пунктов

при наличии

Вид разрешенного использования: -

при наличии

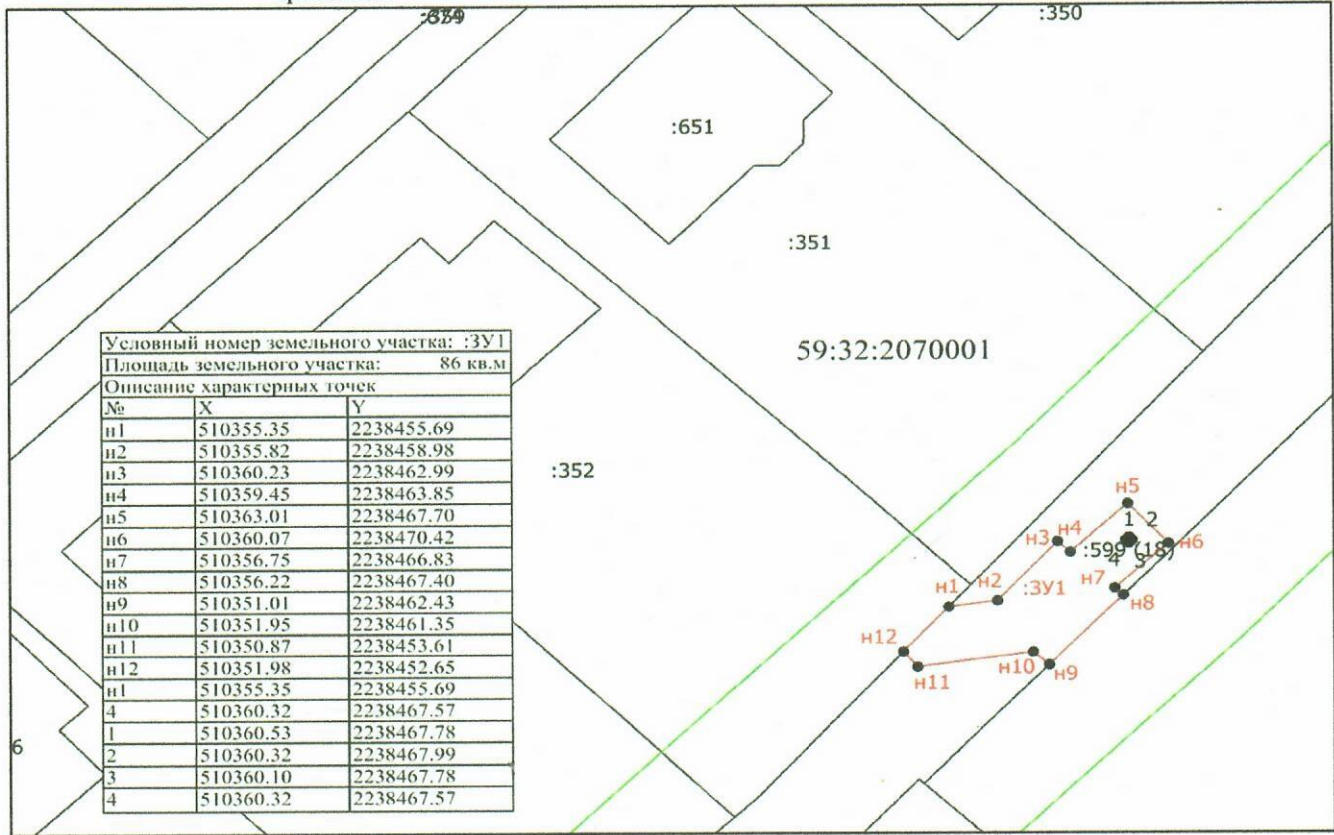

Масштаб 1:500

Описание границ смежных землепользований

от	н1	до	н8	
от	н8	до	н9	земельный участок с КН 59:32:2070001:286
от	н9	до	н12	-
от	н12	до	н1	земельный участок с КН 59:32:2070001:352
от	1	до	1	земельный участок с КН 59:32:2070001:599

Условные обозначения

- Существующая часть границы, имеющиеся в ЕГРН сведения о которой достаточны для определения ее местоположения
- вновь образованная часть границы, сведения о которой достаточны для определения ее местоположения
- Характерная точка границы, сведения о которой позволяют однозначно определить ее положение на местности
- Обозначение характерной точки, местоположение которой не изменилось или было уточнено
- Обозначение новой характерной точки
- Образующий земельный участок
- Граница зоны с особыми условиями
- Граница кадастрового квартала
- 59:32:2070001 - Номер кадастрового квартала



Заявитель _____

подпись расшифровка подписи

МП (для юридических лиц и индивидуальных

ДИРЕКТОР
НОВОСВЕТ Ю.В.