



**КОМИТЕТ ИМУЩЕСТВЕННЫХ ОТНОШЕНИЙ
АДМИНИСТРАЦИИ ПЕРМСКОГО МУНИЦИПАЛЬНОГО РАЙОНА**

РЕШЕНИЕ

о размещении объектов № 390

Пермский край
Пермский район

18.06.2019

Комитет имущественных отношений администрации Пермского муниципального района разрешает Акционерному обществу «Газпром газораспределение Пермь» (ИНН 5902183841, ОГРН 1025900512670, почтовый адрес: 614000, г. Пермь, ул. Петропавловская, 43)

размещение объекта «газопровод давлением до 0,6 Мпа, для размещения которого не требуется разрешение на строительство»

на землях государственная собственность на которые не разграничена

на срок 1 год с 18.06.2019 г. по 17.06.2020 г.

Местоположение: Пермский край, Пермский район, Култаевское с/п, п. Протасы, кв-л 10а, з/у 5, к участку с кадастровым номером 59:32:0670001:2009

Приложение: схема предполагаемых к использованию земель или части земельного участка.

Председатель комитета
имущественных отношений
администрации Пермского
муниципального района

Г.В. Мюресов

(подпись, печать)



Схема предполагаемых к использованию земель или части земельного участка

Объект: Газопровод давлением до 0,6 Мпа, для размещения которого не требуется разрешения на строительство
 Местоположение: расположенных по адресу: РФ, Пермский край, м.р-н. Пермский, с.п. Култаевское, п. Протасы, кв-л 10а, з/у 5, к уч с кад №59:32:0670001:2009

Площадь земель или части земельного участка, кв.м.: **495**

Категория земель: земли населенных пунктов

Вид разрешенного использования: -

Описание границ смежных землепользователей:

- От точки н1 до точки н2 - земельный участок с кадастровым номером 59:32:0670001:2009
- От точки н2 до точки н4 - земли общего пользования
- От точки н4 до точки н5 - земельный участок с кадастровым номером 59:32:0670001:1284
- От точки н5 до точки н6 - земли общего пользования
- От точки н6 до точки н7 - земельный участок с кадастровым номером 59:32:0670001:1284
- От точки н7 до точки н8 - земли общего пользования
- От точки н8 до точки н10 - земельный участок с кадастровым номером 59:32:0670001:22
- От точки н10 до точки н1 - земли общего пользования

Каталог координат, м

№ точки границы	X	Y
н1	502907.78	2207902.67
н2	502904.63	2207892.11
н3	502905.34	2207891.88
н4	502895.98	2207861.36
н5	502894.51	2207856.58
н6	502905.11	2207853.67
н7	502906.58	2207858.45
н8	502908.69	2207865.33
н9	502908.13	2207865.50
н10	502917.54	2207899.49
н1	502907.78	2207902.67

59.32.2.857

:3У1

● н1

59:32:0670001


:2009

:1526

Условные обозначения:

- предполагаемый участок земель, на которых планируется размещение объекта
- граница кадастрового квартала

- зоны с особыми условиями использования территории, сведения о которых внесены в ГКН
- обозначение запрашиваемого земельного участка
- характерная точка границ земель или части земельного участка
- номер кадастрового квартала
- границы и номер земельного участка, сведения о которых внесены в ГКН
- границы и номер объекта капитального строительства, сведения о которых внесены в ГКН

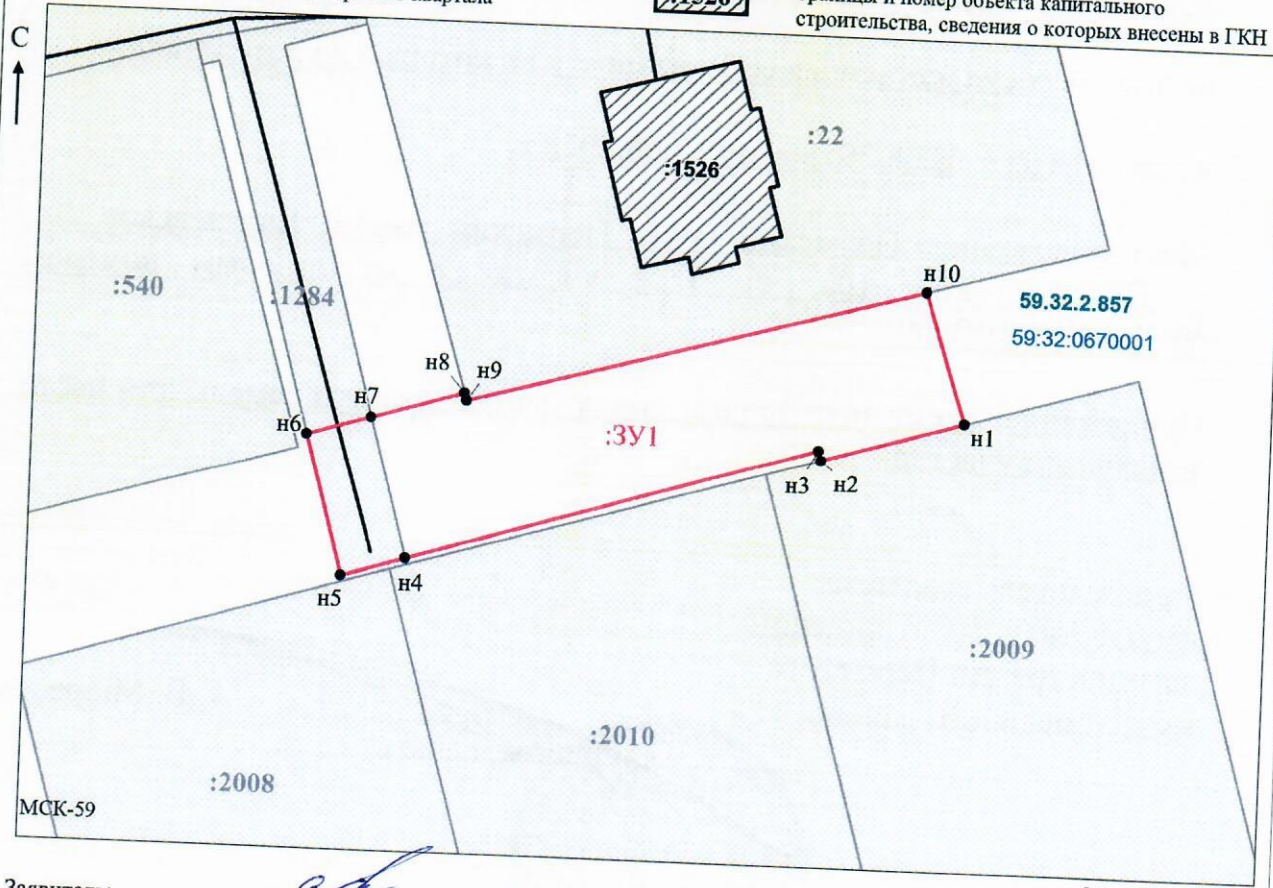

Заявитель: _____ / *Офишкина И.В.* / _____
 МП (подпись, расшифровка подписи)

(для юридических лиц и индивидуальных предпринимателей)

Масштаб 1:500