



**КОМИТЕТ ИМУЩЕСТВЕННЫХ ОТНОШЕНИЙ
АДМИНИСТРАЦИИ ПЕРМСКОГО МУНИЦИПАЛЬНОГО РАЙОНА**

РЕШЕНИЕ

о размещении объектов № 391

Пермский край
Пермский район

18.06.2019

Комитет имущественных отношений администрации Пермского муниципального района разрешает Кошкину Алексею Борисовичу (паспорт 57 03 № 181029 выдан 01.07.2002 УВД Индустриального района гор. Перми) почтовый адрес: 614065, г. Пермь, ул. Космонавта Леонова, д. 46, кв. 81

размещение объекта «система водоснабжения»

на землях государственная собственность на которые не разграничена

на срок 6 месяцев с 18.06.2019 г. по 17.12.2019 г.

Местоположение: Пермский край, Пермский район, Савинское с/п, д. Ясыри, ул. Яблоневый переулок

Приложение: схема предполагаемых к использованию земель или части земельного участка.

Председатель комитета
имущественных отношений
администрации Пермского
муниципального района

(подпись, печать)

Г.В. Мюресов



Схема предполагаемых к использованию земель или части земельного участка


Объект: система водоснабжения

Местоположение: Пермский край, Пермский район, Савинское с/п, д. Ясыри, ул. Яблоневый переулок

Площадь земель или части земельного участка, кв.м.: 606

Категория земель: земли населенных пунктов

Вид разрешенного использования: отсутствует

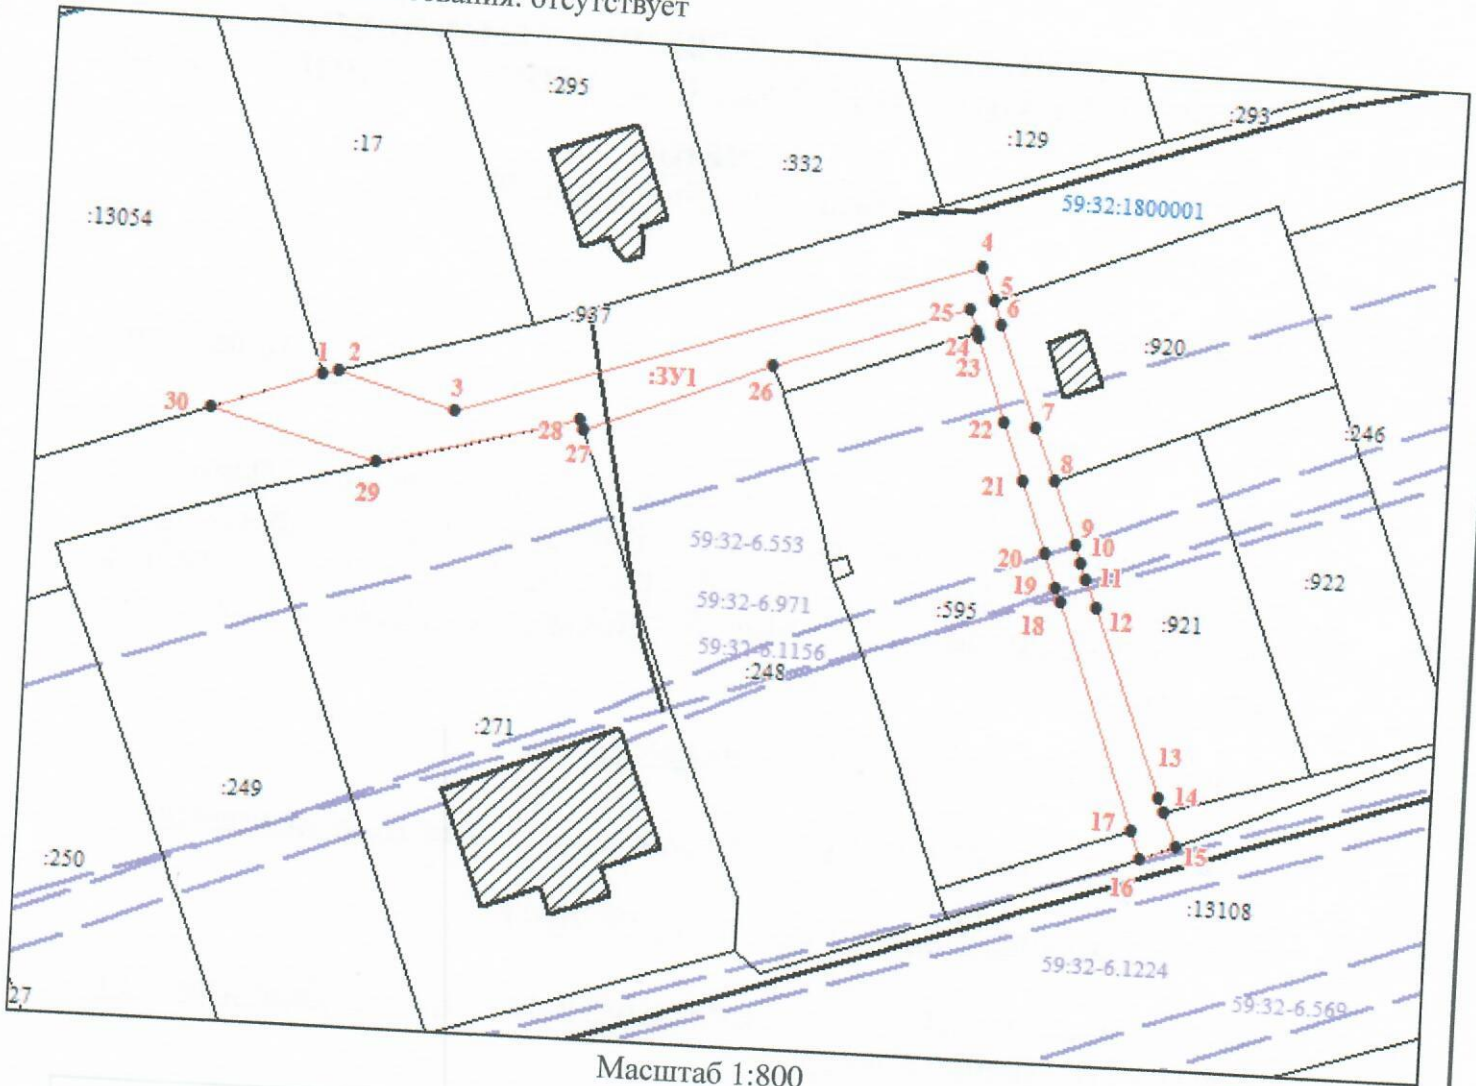

Масштаб 1:800

КАТАЛОГ КООРДИНАТ, м

№ точки	X	Y	№ точки	X	Y	№ точки	X	Y
1	510066,41	2220346,79	11	510049,26	2220428,77	21	510059,32	2220421,49
2	510066,88	2220348,38	12	510046,39	2220429,89	22	510065,49	2220419,22
3	510063,30	2220360,91	13	510026,70	2220437,58	23	510074,31	2220416,00
4	510081,80	2220416,06	14	510025,19	2220438,17	24	510074,87	2220415,80
5	510078,25	2220417,45	15	510021,64	2220439,60	25	510077,22	2220414,87
6	510075,84	2220418,39	16	510020,08	2220435,90	26	510069,99	2220394,45
7	510065,02	2220422,62	17	510023,08	2220434,73	27	510062,12	2220374,74
8	510059,48	2220424,78	18	510046,70	2220426,07	28	510063,13	2220374,32
9	510052,99	2220427,32	19	510048,23	2220425,52	29	510057,30	2220352,98
10	510051,12	2220428,05	20	510051,92	2220424,16	30	510062,22	2220335,19

Условные обозначения:

- :301 Условный номер земельного участка
- вновь образованная часть границы, имеющиеся в ГКН сведения о которой достаточны для определения ее местоположения
- существующая часть границы, имеющиеся в ГКН сведения о которой достаточны для определения ее местоположения
- 59:32:1800001 Кадастровый номер кадастрового квартала
- Граница зон с особыми условиями использования

Заявитель: _____

Иван Кошкин Алексей Борисов

МП

(подпись, расшифровка подписи)

(для юридических лиц и индивидуальных предпринимателей)

Верно