



КОМИТЕТ ИМУЩЕСТВЕННЫХ ОТНОШЕНИЙ
АДМИНИСТРАЦИИ ПЕРМСКОГО МУНИЦИПАЛЬНОГО РАЙОНА

РЕШЕНИЕ № 331
о размещении объектов № _____

Пермский край
Пермский район

28.05.2019

Комитет имущественных отношений администрации Пермского муниципального района разрешает Акционерному обществу «Газпром газораспределение Пермь» (ИНН 5902183841, ОГРН 1025900512670, почтовый адрес: 614000, г. Пермь, ул. Петропавловская, 43)

размещение объекта «газопровод давлением до 1,2 Мпа для размещения которого не требуется разрешение на строительство к жилому дому по адресу: Пермский край, Пермский район, Хохловское с/пос., д. Тупица, пер. Дружный, 5»

на землях государственная собственность на которые не разграничена

на срок 11 месяцев с 28.05.2019 г. по 27.04.2020 г.

Местоположение: Пермский край, Пермский район, Хохловское с/пос., д. Тупица, пер. Дружный.

Приложение: схема предполагаемых к использованию земель или части земельного участка.

Председатель комитета
имущественных отношений администрации
Пермского муниципального района

(подпись, печать)

Г.В. Мюросов



429-301

Схема предполагаемых к использованию земель или части земельного участка


Объект: Газопровод давлением до 1.2 Мпа. для размещения которого не требуется разрешения на строительство к жилому дому по адресу: Пермский край, р-н Пермский, с/п Хохловское, д. Тупица, пер. Дружный, 5;
 Местоположение: Пермский край, р-н Пермский, с/п Хохловское, д. Тупица, пер. Дружный;
 Площадь земель или части земельного участка: 53 м² ;
 Категория земель: земли населенных пунктов;
 Вид разрешенного использования: -

Каталог координат, м

№ точки границ	X	Y
н1	537364.60	2236813.46
1	537359.10	2236806.90
2	537359.30	2236806.72
н2	537358.41	2236805.54
н3	537362.72	2236802.08
3	537363.58	2236803.33
н4	537368.34	2236810.34

Описание границ смежных землепользователей:

- От точки н4 до точки н1, от н2 до н3 - земли общего пользования;
- От точки н1 до точки 1 - земельный участок с кадастровым номером 59:32:2390001:55;
- От точки 1 до точки н2 - земельный участок с кадастровым номером 59:32:2390001:168;
- От точки н3 до точки н4 - земельный участок с кадастровым номером 59:32:2390001:59.

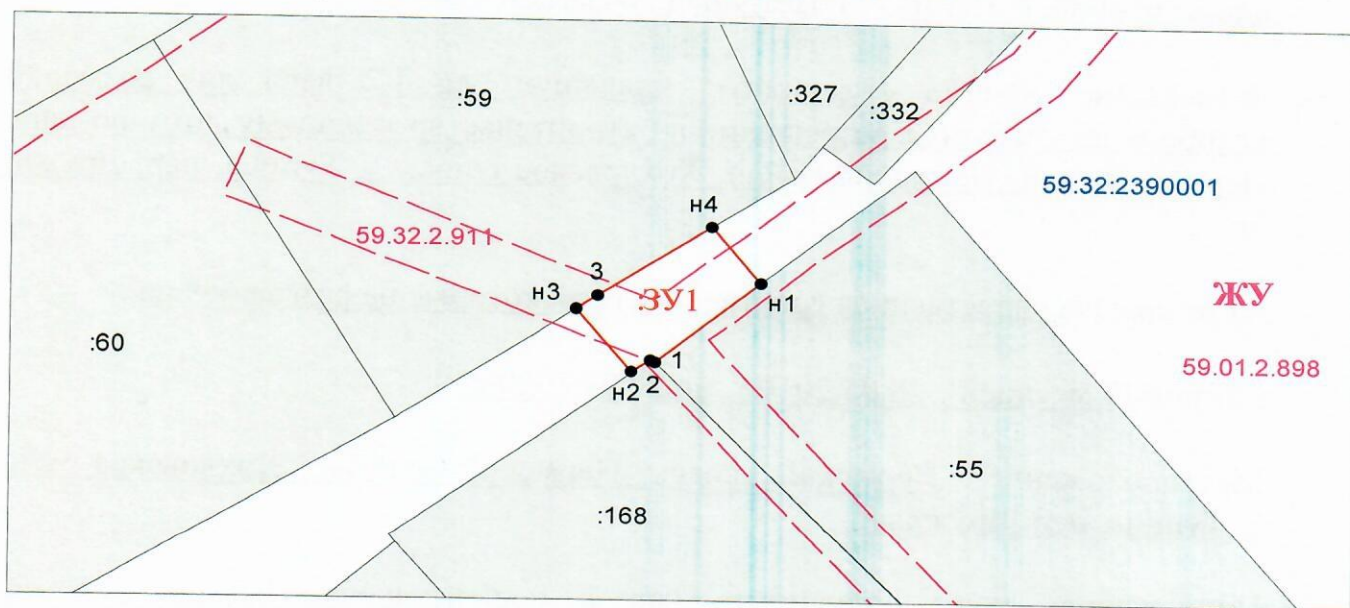

Масштаб 1:500

Условные обозначения:

- Граница охранных и территориальных зон
- Существующая часть границы, сведения о которой достаточны для определения её местоположения
- Характерная точка границы, сведения о которой позволяют однозначно определить ее положение на местности
- Кадастровый номер земельного участка
- Граница кадастрового деления
- Номер кадастрового квартала по сведениям ГКН
- Обозначение характерной точки границ
- Граница образуемого земельного участка
- Обозначение образуемого земельного участка
- Обозначение территориальной зоны
- Обозначение охранной зоны

Заявитель: АО "Газпром газораспределение Пермь" по доверенности Е.И. Русова
 (подпись, расшифровка подписи)
 МП (для юридических лиц и индивидуальных предпринимателей)

