



**КОМИТЕТ ИМУЩЕСТВЕННЫХ ОТНОШЕНИЙ
АДМИНИСТРАЦИИ ПЕРМСКОГО МУНИЦИПАЛЬНОГО РАЙОНА**

РЕШЕНИЕ 367
о размещении объектов № _____

Пермский край
Пермский район

11.06.2019

Комитет имущественных отношений администрации Пермского муниципального района разрешает Акционерному обществу «Газпром газораспределение Пермь» (ИНН 5902183841, ОГРН 1025900512670, почтовый адрес: 614000, г. Пермь, ул. Петропавловская, 43)

размещение объекта «газопровод давлением до 0,6 Мпа, для размещения которого не требуется разрешение на строительство»

на землях государственная собственность на которые не разграничена

на срок 1 год с 11.06.2019 г. по 10.06.2020 г.

Местоположение: Пермский край, Пермский район, Сылвенское с/п, п. Сылва, ул. Мира, к дому 20.

Приложение: схема предполагаемых к использованию земель или части земельного участка.

Председатель комитета
имущественных отношений администрации
Пермского муниципального района

Г.В. Мюресов



Схема предполагаемых к использованию земель или части земельного участка

Объект: Газопровод давлением до 0,6 Мпа включительно, для размещения которого не требуется разрешения на строительство

Местоположение: расположенным по адресу: Пермский край, Пермский район, п. Сылва, ул. Мира, к дому №20

Площадь земель или части земельного участка, кв.м. 165

Категория земель: земли населенных пунктов

Вид разрешенного использования: -

Описание границ смежных землепользователей:
 От точки н1 до точки н5 - земли общего пользования
 От точки н5 до точки н1 - земельный участок с кадастровым номером 59:32:0050027:3044

Каталог координат, м


№ точки границы	X	Y
н1	520087.67	2262742.80
н2	520102.73	2262747.95
н3	520099.17	2262758.36
н4	520085.77	2262753.78
н5	520086.28	2262751.06
н1	520087.67	2262742.80

Условные обозначения:

- предполагаемый участок земель, на которых планируется размещение объекта
- :3044 - границы и номер земельного участка, сведения о которых внесены в ЕГРН
- :13745 - границы и номер объекта капитального строительства, сведения о которых внесены в ЕГРН
- граница кадастрового квартала

- 59.32.2.362 - зоны с особыми условиями использования территории, сведения о которых внесены в ЕГРН
- :3У1 - обозначение запрашиваемого земельного участка
- н1 - характерная точка границ земель или части земельного участка

59:32:0050027 - номер кадастрового квартала

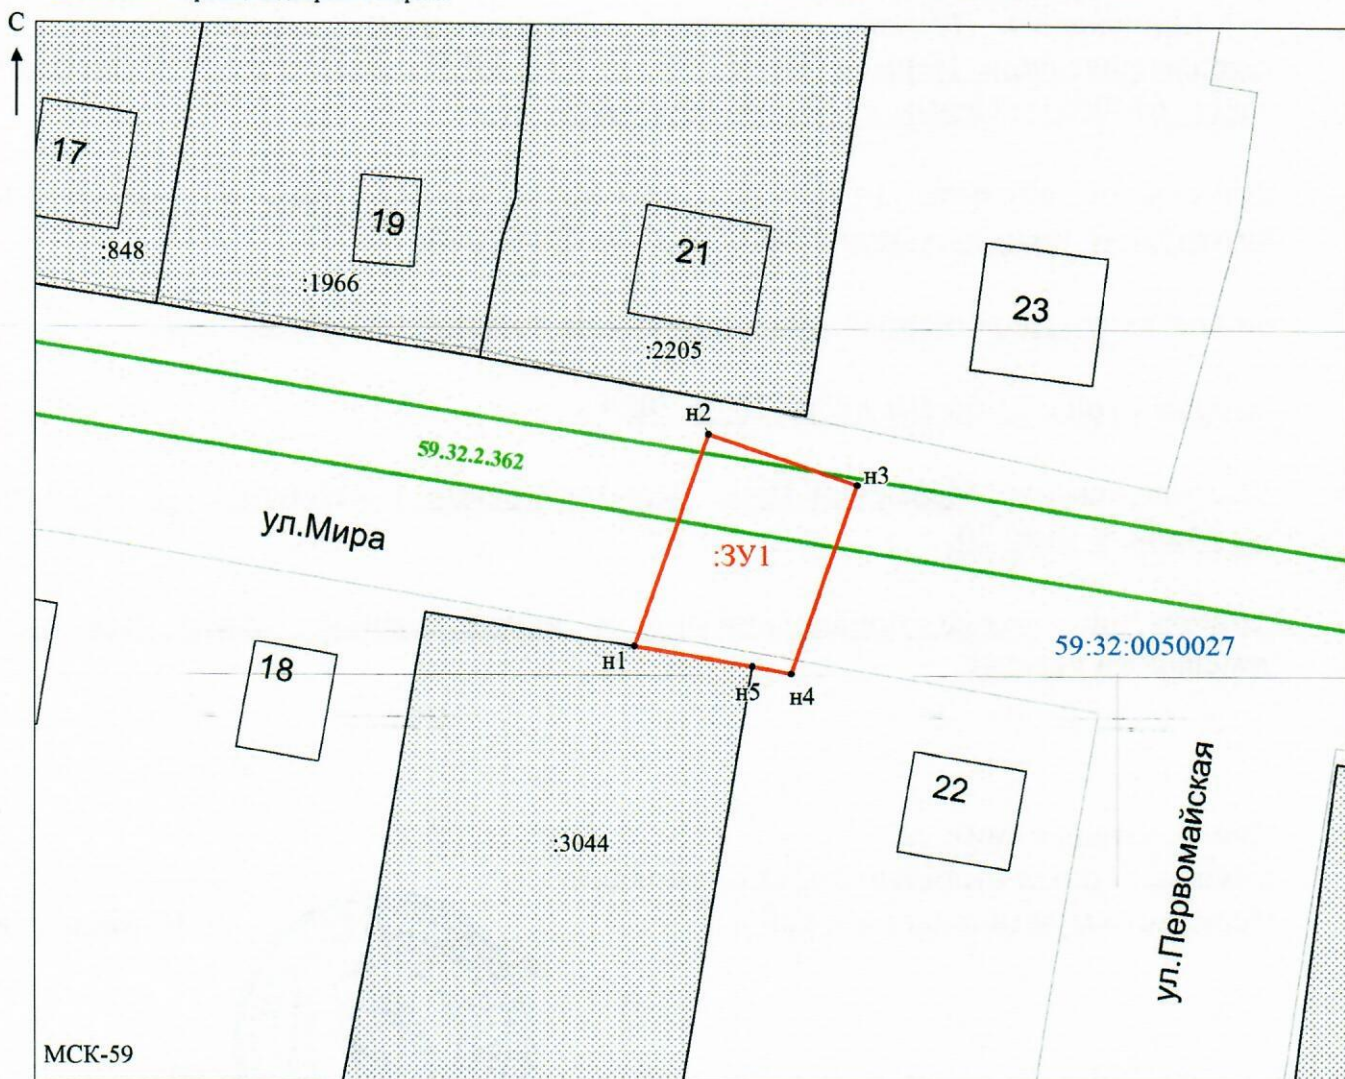

МСК-59

Масштаб 1: 500

Заявитель: Захорова Е. Л. / Захорова Е. Л.
 МП (подпись, расшифровка подписи)
 (для юридических лиц и индивидуальных предпринимателей)