



**КОМИТЕТ ИМУЩЕСТВЕННЫХ ОТНОШЕНИЙ
АДМИНИСТРАЦИИ ПЕРМСКОГО МУНИЦИПАЛЬНОГО РАЙОНА**

РЕШЕНИЕ № 368
о размещении объектов № _____

Пермский край
Пермский район

11.06.2019

Комитет имущественных отношений администрации Пермского муниципального района разрешает Акционерному обществу «Газпром газораспределение Пермь» (ИНН 5902183841, ОГРН 1025900512670, почтовый адрес: 614000, г. Пермь, ул. Петропавловская, 43)

размещение объекта «газопровод давлением до 0,6 Мпа, для размещения которого не требуется разрешение на строительство»

на землях государственная собственность на которые не разграничена

на срок 1 год с 11.06.2019 г. по 10.06.2020 г.

Местоположение: Пермский край, Пермский район, Сылвенское с/п, п. Сылва, ул. Кирова, к дому № 20а.

Приложение: схема предполагаемых к использованию земель или части земельного участка.

Председатель комитета
имущественных отношений администрации
Пермского муниципального района



Г.В. Мюресов

Схема предполагаемых к использованию земель или части земельного участка

Объект: Газопровод давлением до 0,6 Мпа включительно, для размещения которого не требуется разрешения на строительство

Местоположение: расположенным по адресу: Пермский край, Пермский район, п. Сытва, ул. Кирова, к дому №20а

Площадь земель или части земельного участка, кв.м.: 181

Категория земель: земли населенных пунктов

Вид разрешенного использования: -

Описание границ смежных землепользователей:

От точки н1 до точки н2 - земельный участок с кадастровым номером 59:32:0050027:2227

От точки н2 до точки н3 - земельный участок с кадастровым номером 59:32:0050027:1863

От точки н3 до точки н5 - земли общего пользования

От точки н5 до точки н6 - земельный участок с кадастровым номером 59:32:0000000:13256

От точки н6 до точки н7 - земельный участок с кадастровым номером 59:32:0050027:587

От точки н7 до точки н8 - земельный участок с кадастровым номером 59:32:0000000:13256

От точки н8 до точки н1 - земли общего пользования

Каталог координат, м

№ точки границы	X	Y
н1	520423.69	2263056.57
н2	520426.30	2263056.97
н3	520434.51	2263058.84
н4	520433.56	2263069.96
н5	520433.22	2263071.70
н6	520432.62	2263074.79
н7	520421.91	2263073.32
н8	520422.56	2263069.96

Условные обозначения:

- предполагаемый участок земель, на которых планируется размещение объекта
- :1863 - границы и номер земельного участка, сведения о которых внесены в ЕГРН
- :13691 - границы и номер объекта капитального строительства, сведения о которых внесены в ЕГРН
- граница кадастрового квартала


59.32.2.1204

:ЗУ1

● н1

- зоны с особыми условиями использования территории, сведения о которых внесены в ЕГРН
- обозначение запрашиваемого земельного участка
- характерная точка границ земель или части земельного участка

59:32:0050027 - номер кадастрового квартала

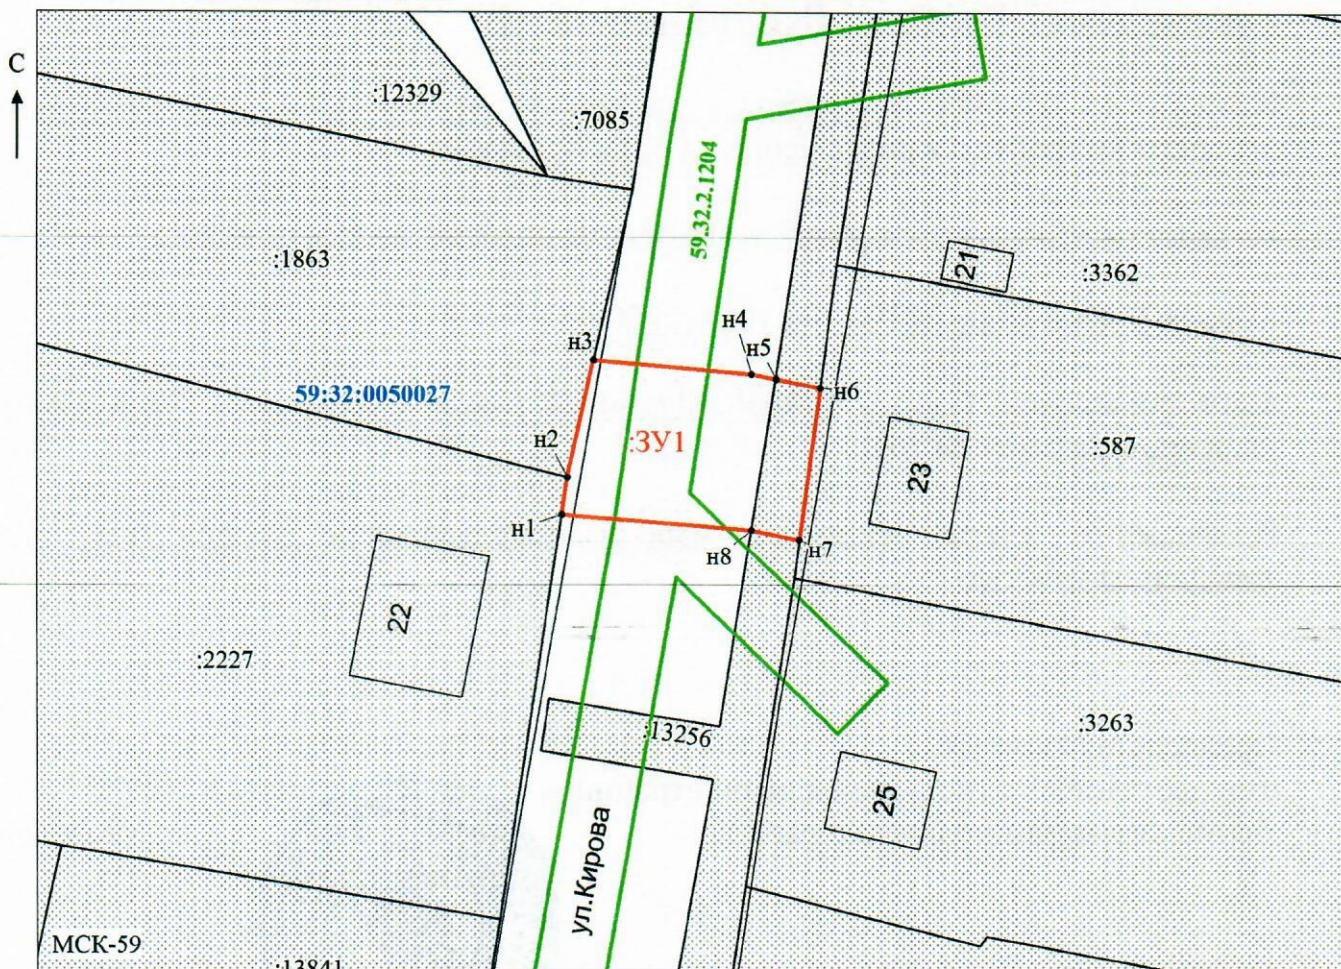

Масштаб 1 : 500

Заявитель: _____

МП

(для юридических лиц

и индивидуальных предпринимателей)

/ *Захарова Е. Л.*

(подпись, расшифровка подписи)