



**КОМИТЕТ ИМУЩЕСТВЕННЫХ ОТНОШЕНИЙ
АДМИНИСТРАЦИИ ПЕРМСКОГО МУНИЦИПАЛЬНОГО РАЙОНА**

РЕШЕНИЕ 369
о размещении объектов № _____

Пермский край
Пермский район

11.06.2019

Комитет имущественных отношений администрации Пермского муниципального района разрешает Карахмет-оглы Татьяне Владимировне

размещение объекта «элементы благоустройства территории, в том числе малые архитектурные формы, за исключением некапитальных строений и сооружений, рекламных конструкций, применяемых как составные части благоустройства территории».

на землях государственная собственность на которые не разграничена

на срок 1 год с 11.06.2019 г. по 10.06.2020 г.

Местоположение: Пермский край, Пермский район, Сылвенское с/п, п. Сылва, пер. Заводской.

Приложение: схема предполагаемых к использованию земель или части земельного участка.

Особые условия использования:

1. Без права возведения объектов капитального строительства, без права возведения ограждения, с правом свободного доступа неограниченного круга лиц.
2. Соблюдение Правил содержания и благоустройства территории Сылвенского сельского поселения, утвержденных решением Совета депутатов Сылвенского с/п от 17.05.2012 № 26.

Председатель комитета
имущественных отношений администрации
Пермского муниципального района



Г.В. Мюресов

(подпись, печать)

Схема предполагаемых к использованию земель или части земельного участка

Объект: Элементы благоустройства территории, в том числе малые архитектурные формы

Местоположение: Пермский край, Пермский район, Сылвенское сельское поселение, пос. Сылва, пер. Заводской


Площадь земель или части земельного участка, кв.м.: 91

Категория земель: земли населенных пунктов

Вид разрешенного использования: отсутствует

КАТАЛОГ КООРДИНАТ, м.

№	X	Y
1	519977.33	2261426.73
2	519975.78	2261433.05
3	519962.18	2261429.68
4	519963.50	2261424.34
5	519963.74	2261423.37

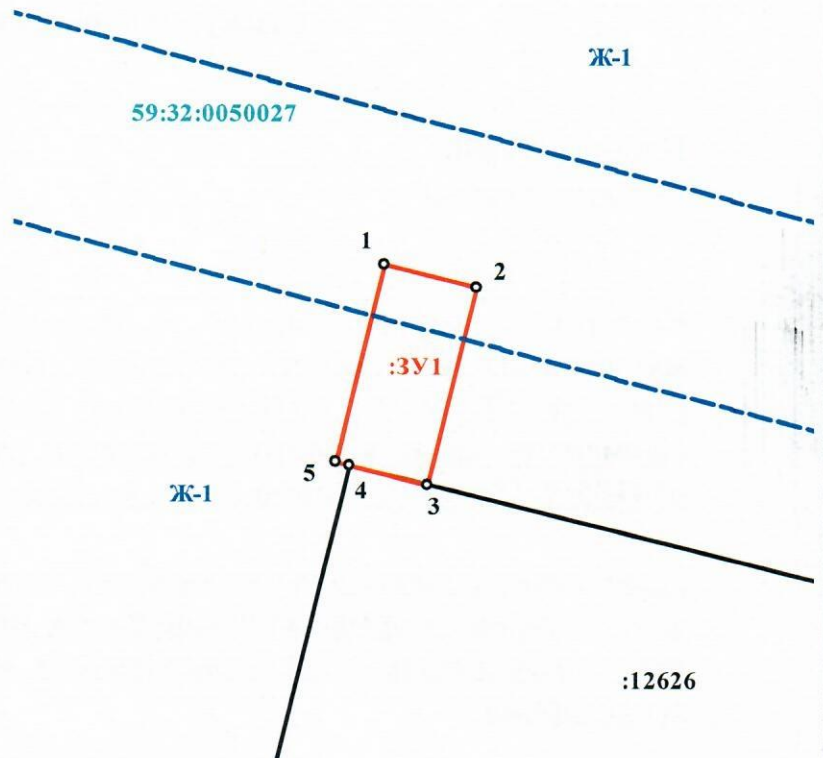

Масштаб 1:500

Описание границ смежных землепользователей:

от 1 точки до 3	точки - городские земли
от 3 точки до 4	точки - земли с кад. номером 59:32:0050027:12626
от 4 точки до 1	точки - городские земли

Условные обозначения:

- 59:01:4413616 - кадастровый номер кадастрового квартала
- :311 - номер учтенного земельного участка
- :ЗУ1 - обозначение территории проектируемого размещения Объекта
- - граница кадастрового квартала
- СХ - обозначение зоны сельскохозяйственного использования
- - граница территориальной зоны
- - существующая часть границы, имеющихся в ГКН сведения о которых достаточны для определения её местоположения
- - существующая часть границы, имеющихся в ГКН сведения о которых не достаточны для определения её местоположения
- - вновь образованная часть границы, сведения о которой достаточны для определения её местоположения
- - характерная точка границы, сведения о которой позволяют однозначно определить её положение на местности

Заявитель: **Карахмет-оглы Владимирова**
 М.П. **Владимировна**
 ОГРНИП 311590625600020
 (для юридических лиц и индивидуальных предпринимателей)

Карахмет-оглы Т.В.