



**КОМИТЕТ ИМУЩЕСТВЕННЫХ ОТНОШЕНИЙ
АДМИНИСТРАЦИИ ПЕРМСКОГО МУНИЦИПАЛЬНОГО РАЙОНА**

РЕШЕНИЕ

о размещении объектов № 397

Пермский край
Пермский район

18.06.2019

Комитет имущественных отношений администрации Пермского муниципального района разрешает Акционерному обществу «Газпром газораспределение Пермь» (ИНН 5902183841, ОГРН 1025900512670, почтовый адрес: 614000, г. Пермь, ул. Петропавловская, 43)

размещение объекта: «газопровод давлением до 0,6 Мпа, для размещения которого не требуется разрешение на строительство»

на землях государственная собственность на которые не разграничена

на срок 1 год с 18.06.2019 г. по 17.06.2020г.

Местоположение: Пермский край, Пермский район, Кондратовское с/п. д. Кондратово, ул. Уральская, к дому 32а

Приложение: схема предполагаемых к использованию земель или земельных участков.

Председатель комитета
имущественных отношений администрации
Пермского муниципального района

Г.В. Мюресов

(подпись, печать)



Схема предполагаемых к использованию земель или части земельного участка

Каталог координат, м

Объект: Газопровод давлением до 0,6 Мпа, для размещения которого не требуется разрешения на строительство

Местоположение: Расположенных по адресу: Пермский край, Пермский район, с/п Кондратовское, д. Кондратово, ул. Уральская, к. дому 32 а

Площадь земель или части земельного участка, кв. м.: 540

Категория земель: земли населенных пунктов

Вид разрешенного использования: -

Описание границ смежных земельпользователей:

От точки н1 до точки н3 - земельный участок с кадастровым номером 59:32:0630006:11538

От точки н3 до точки н5 - земельный участок с кадастровым номером 59:32:3410001:750

От точки н5 до точки н1 - земли общего пользования

От точки н7 до точки н13 - земельный участок с кадастровым номером 59:32:0630006:11538

От точки н13 до точки н14 - земельный участок с кадастровым номером 59:32:0630006:11539

От точки н14 до точки н16 - земли общего пользования

От точки н16 до точки н17 - земельный участок с кадастровым номером 59:32:0630006:6450

От точки н17 до точки н18 - земельный участок с кадастровым номером 59:32:0630006:6140

От точки н18 до точки н19 - земельный участок с кадастровым номером 59:32:0630006:13102


От точки н19 до точки н20 - земельный участок с кадастровым номером 59:32:0630006:13766


От точки н20 до точки н7 - земельный участок с кадастровым номером 59:32:3410001:750

Условные обозначения:

- предполагаемый участок земель, на которых планируется размещение объекта
- границы и номер земельного участка, сведения о которых внесены в ЕГРН
- границы и номер объекта капитального строительства, сведения о которых внесены в ЕГРН
- граница кадастрового квартала
- 59.32.2.566 - зоны с особыми условиями использования территорий, сведения о которых внесены в ЕГРН
- 371 - обозначение запрашиваемого земельного участка
- Н1 - характерная точка границы земель или части земельного участка
- 59:32:0630006 - номер кадастрового квартала

| № точки границы | X | Y |
|-----------------|-----------|------------|
| н1 | 514321.99 | 2223102.43 |
| н2 | 514313.12 | 2223099.54 |
| н3 | 514295.28 | 2223092.29 |
| н4 | 514296.57 | 2223091.46 |
| н5 | 514297.37 | 2223090.76 |
| н6 | 514310.00 | 2223096.20 |
| н1 | 514321.99 | 2223102.43 |
| н7 | 514291.71 | 2223094.58 |
| н8 | 514306.00 | 2223101.82 |
| н9 | 514325.61 | 2223109.08 |
| н10 | 514343.16 | 2223118.89 |
| н11 | 514371.22 | 2223138.95 |
| н12 | 514387.85 | 2223151.89 |
| н13 | 514388.94 | 2223154.56 |
| н14 | 514384.96 | 2223158.47 |
| н15 | 514368.61 | 2223143.49 |
| н16 | 514353.89 | 2223133.03 |
| н17 | 514338.76 | 2223120.40 |
| н18 | 514329.22 | 2223115.36 |
| н19 | 514298.68 | 2223101.04 |
| н20 | 514288.83 | 2223096.42 |
| н7 | 514291.71 | 2223094.58 |

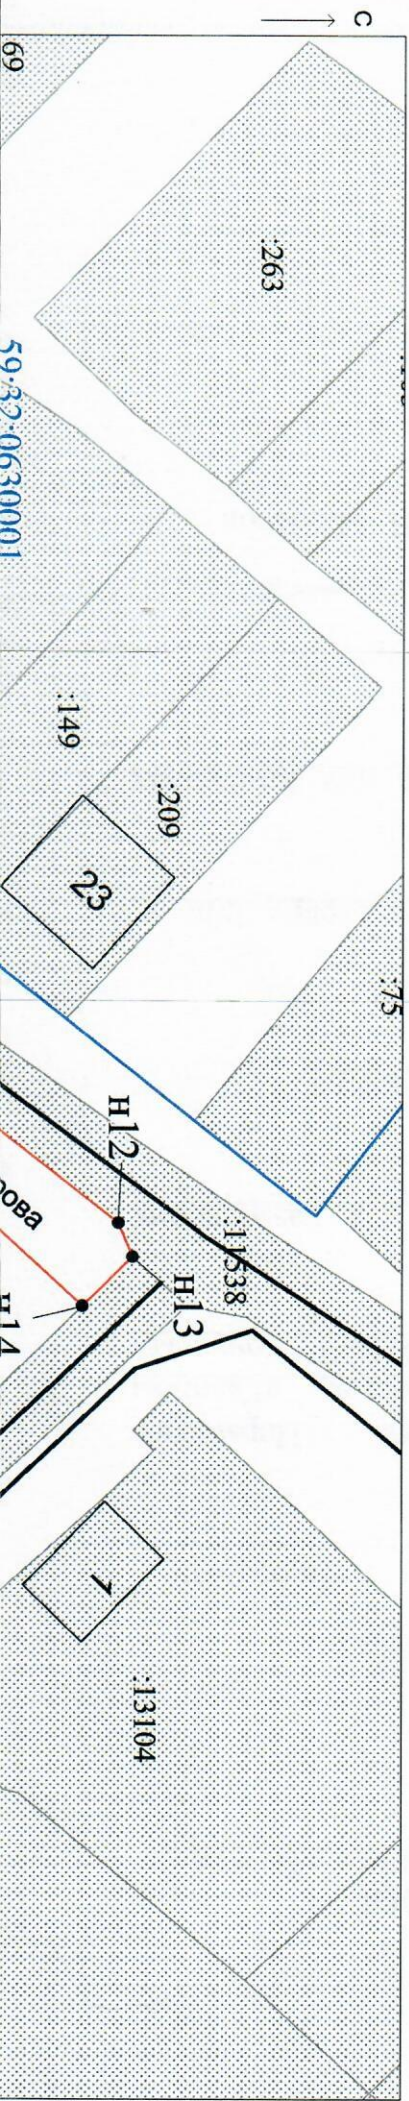

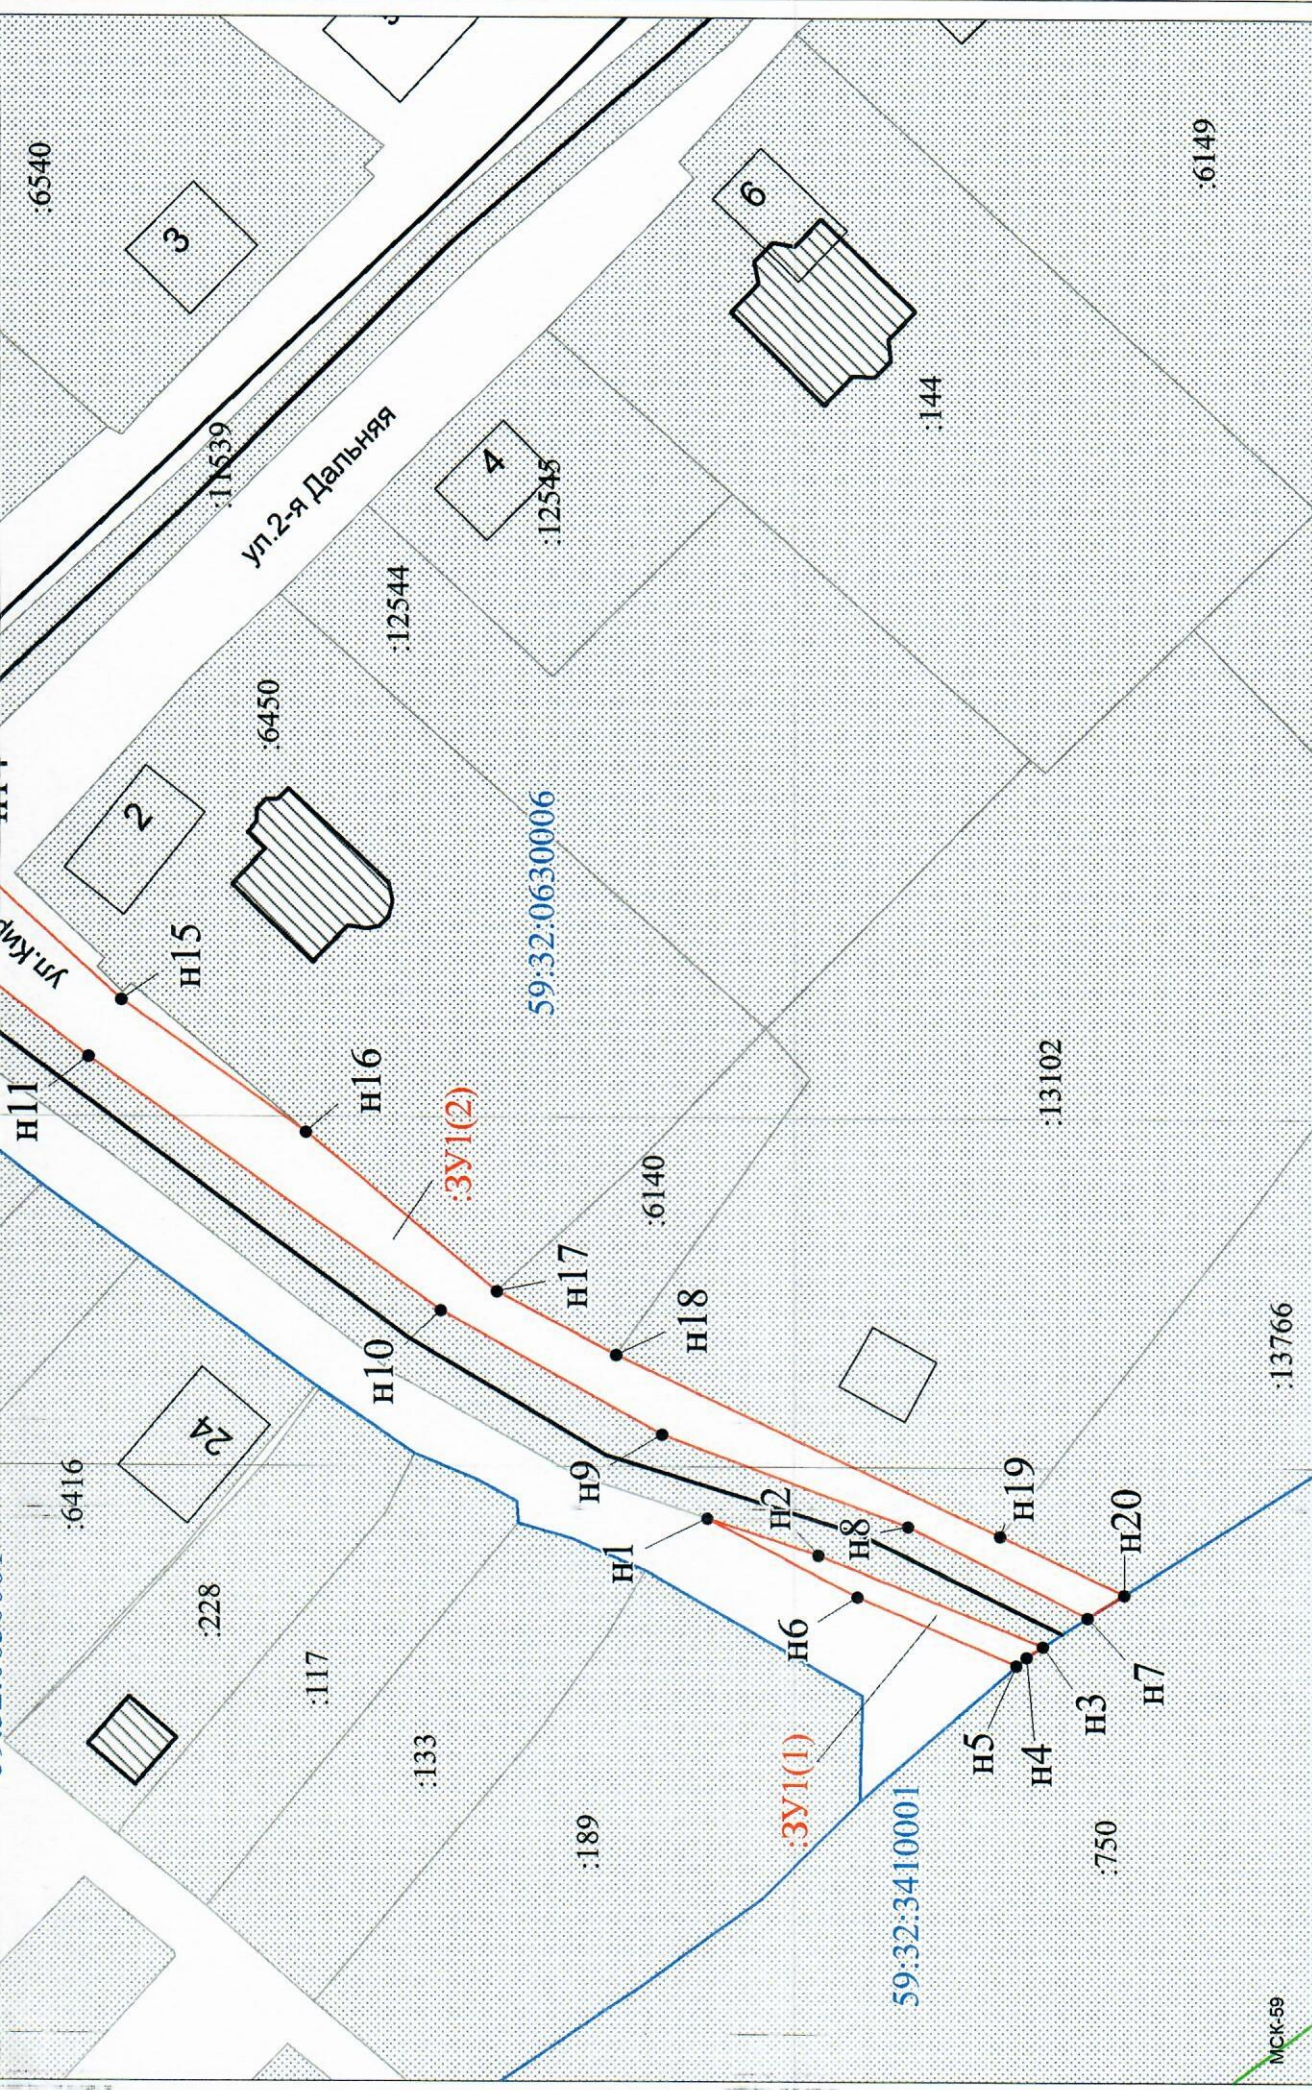

Масштаб 1:600

Заявитель: _____ / Егошина И. В.
 (подпись, расшифровка подписи)

МП
 (для юридических лиц
 и индивидуальных предпринимателей)

МСК-59