



**КОМИТЕТ ИМУЩЕСТВЕННЫХ ОТНОШЕНИЙ
АДМИНИСТРАЦИИ ПЕРМСКОГО МУНИЦИПАЛЬНОГО РАЙОНА**

РЕШЕНИЕ 400
о размещении объектов № _____

Пермский край
Пермский район

19.06.2019

Комитет имущественных отношений администрации Пермского муниципального района разрешает Акционерному обществу «Газпром газораспределение Пермь» (ИНН 5902183841, ОГРН 1025900512670, почтовый адрес: 614000, г. Пермь, ул. Петропавловская, 43)

размещение объекта «газопровод давлением до 0,6 Мпа, для размещения которого не требуется разрешение на строительство»

на землях государственная собственность на которые не разграничена

на срок 1 год с 19.06.2019 г. по 18.06.2020 г.

Местоположение: Пермский край, Пермский район, Сылвенское с/п, п. Сылва, ул. Пролетарская, к дому 32а.

Приложение: схема предполагаемых к использованию земель или части земельного участка.

Председатель комитета
имущественных отношений администрации
Пермского муниципального района

Г.В. Мюресов

(подпись, печать)



Схема предполагаемых к использованию земель или части земельного участка

Объект: Газопровод давлением до 0,6 Мпа, для размещения которого не требуется разрешения на строительство

Местоположение: расположенных по адресу: Пермский край, Пермский район,
п. Сытва, ул. Пролетарская, к дому 32а

Каталог координат, м

Площадь земель или части земельного участка, кв.м.: 1209

Категория земель: земли населенных пунктов


Вид разрешенного использования: -

Описание границ смежных землепользователей:
От точки н1 до точки н14 - земли общего пользования
От точки н14 до точки н1 - земельный участок с
кадастровым номером 59:32:0050027:13694

№ точки границы	X	Y
н1	520427.11	2262468.95
н2	520425.23	2262477.12
н3	520410.56	2262473.73
н4	520409.11	2262471.55
н5	520386.73	2262467.66
н6	520359.22	2262461.32
н7	520376.56	2262413.32
н8	520385.96	2262398.20
н9	520394.00	2262399.69
н10	520394.14	2262398.96
н11	520397.06	2262400.78
н12	520386.72	2262417.40
н13	520373.72	2262453.37
н14	520388.76	2262456.83
н15	520387.81	2262461.41
н1	520427.11	2262468.95

Условные обозначения:

- предполагаемый участок земель, на которых планируется размещение объекта
- :2078 - границы и номер земельного участка, сведения о которых внесены в ГКН
- 28 - границы и номер объекта капитального строительства, сведения о которых внесены в ГКН
- граница кадастрового квартала
- 59.32.2.857 - зоны с особыми условиями использования территории, сведения о которых внесены в ГКН
- :3У - обозначение запрашиваемого земельного участка
- н1 - характерная точка границ земель или части земельного участка
- 59:32:0050027 - номер кадастрового квартала

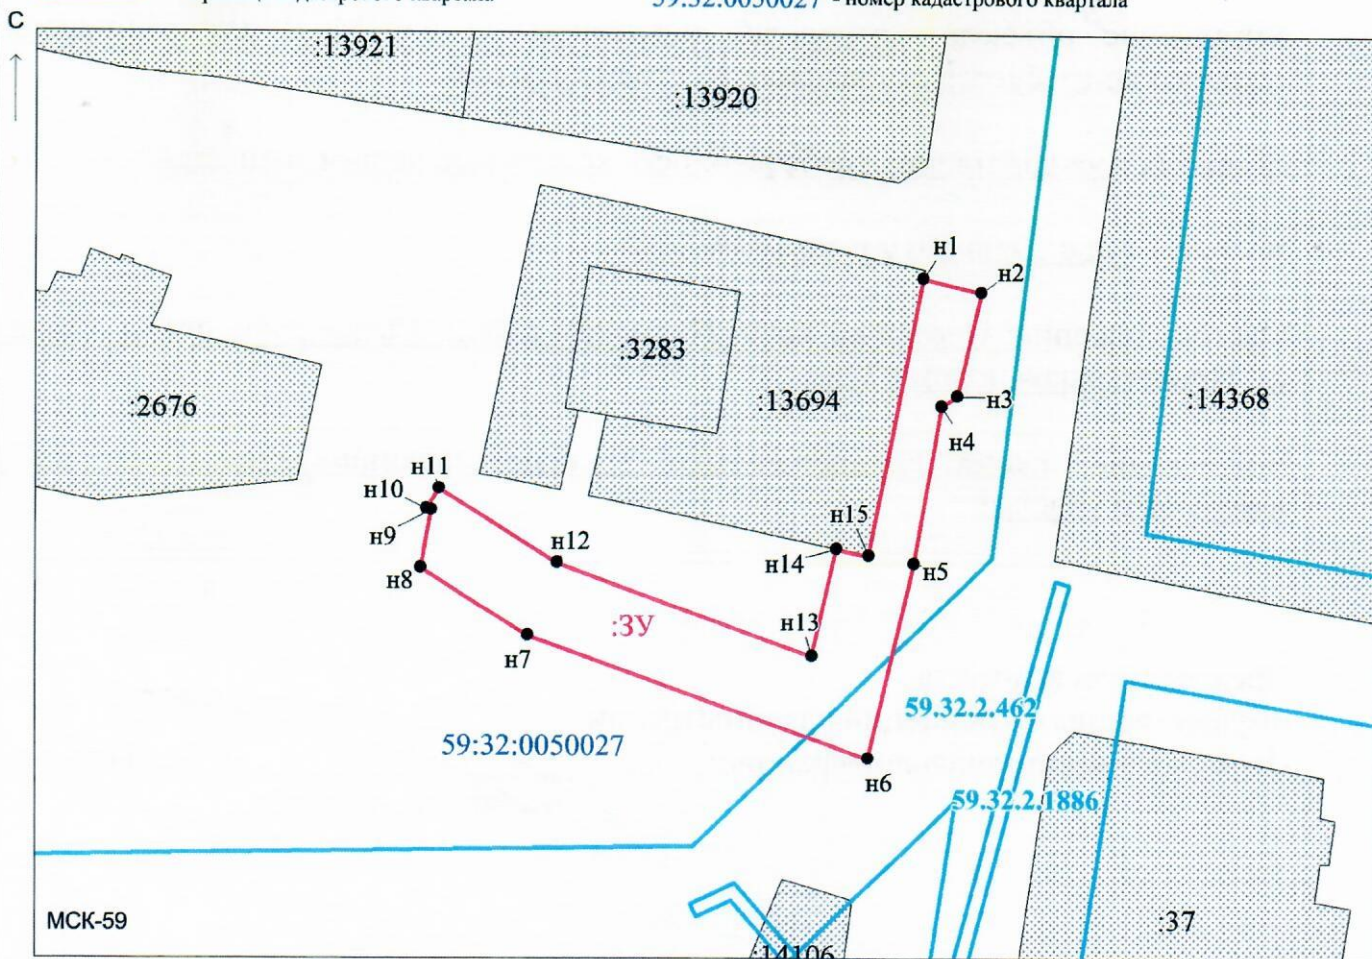

Заявитель: Мату / Захарова Е.Л.
МП (подпись, расшифровка подписи)

Масштаб 1:1000

(для юридических лиц
и индивидуальных предпринимателей)