



**КОМИТЕТ ИМУЩЕСТВЕННЫХ ОТНОШЕНИЙ  
АДМИНИСТРАЦИИ ПЕРМСКОГО МУНИЦИПАЛЬНОГО РАЙОНА**

**РЕШЕНИЕ** 401  
о размещении объектов № \_\_\_\_\_

Пермский край  
Пермский район

19.06.2019

Комитет имущественных отношений администрации Пермского муниципального района разрешает Акционерному обществу «Газпром газораспределение Пермь» (ИНН 5902183841, ОГРН 1025900512670, почтовый адрес: 614000, г. Пермь, ул. Петропавловская, 43)

размещение объекта «газопровод давлением до 0,6 Мпа, для размещения которого не требуется разрешение на строительство»

на землях государственная собственность на которые не разграничена

на срок 1 год с 19.06.2019 г. по 18.06.2020 г.

Местоположение: Пермский край, Пермский район, Сылвенское с/п, п. Сылва, ул. Победы, к дому 6/2.

Приложение: схема предполагаемых к использованию земель или части земельного участка.

Председатель комитета  
имущественных отношений администрации  
Пермского муниципального района

Г.В. Мюресов

(подпись, печать)



## Схема предполагаемых к использованию земель или части земельного участка

Объект: Газопровод давлением до 0,6 Мпа, для размещения которого не требуется разрешения на строительство

Местоположение: расположенных по адресу: край Пермский, р-н Пермский, с/п Сылвенское, с.п. Сытва, ул. Победы, к дому 6/2

Площадь земель или части земельного участка, кв.м.: 104

Категория земель: земли населенных пунктов

Вид разрешенного использования: -

Описание границ смежных землепользователей:


- От точки н1 до точки н4 - земельный участок с кадастровым номером 59:32:0050027:2527
- От точки н4 до точки н6 - земельный участок с кадастровым номером 59:32:0050027:1628
- От точки н6 до точки н7 - земли общего пользования
- От точки н7 до точки н8 - земельный участок с кадастровым номером 59:32:0050027:14081
- От точки н8 до точки н10 - земли общего пользования
- От точки н10 до точки н13 - земельный участок с кадастровым номером 59:32:0050027:13830
- От точки н13 до точки н1 - земли общего пользования

Каталог координат, м

| № точки границы | X         | Y          |
|-----------------|-----------|------------|
| n1              | 520482.03 | 2261210.38 |
| n2              | 520479.39 | 2261210.19 |
| n3              | 520476.66 | 2261209.82 |
| n4              | 520476.55 | 2261210.47 |
| n5              | 520476.48 | 2261210.46 |
| n6              | 520467.40 | 2261208.96 |
| n7              | 520467.45 | 2261208.55 |
| n8              | 520467.91 | 2261204.70 |
| n9              | 520468.27 | 2261201.67 |
| n10             | 520475.99 | 2261202.59 |
| n11             | 520475.74 | 2261204.01 |
| n12             | 520478.05 | 2261204.42 |
| n13             | 520478.32 | 2261202.87 |
| n14             | 520482.59 | 2261203.38 |
| n1              | 520482.03 | 2261210.38 |

**Условные обозначения:**

- |   |   |  |
|---|---|--|
| <ul style="list-style-type: none"> <li><span style="border: 1px solid red; display: inline-block; width: 20px; height: 10px; margin-right: 5px;"></span> - предполагаемый участок земель, на которых планируется размещение объекта</li> <li><span style="border: 1px solid gray; padding: 2px; margin-right: 5px;">:67</span> - границы и номер земельного участка, сведения о которых внесены в ГКН</li> <li><span style="border: 1px solid black; padding: 2px; margin-right: 5px;">:13919</span> - границы и номер объекта капитального строительства, сведения о которых внесены в ГКН</li> <li><span style="border-bottom: 1px solid blue; display: inline-block; width: 20px; margin-right: 5px;"></span> - граница кадастрового квартала</li> </ul> | <ul style="list-style-type: none"> <li><span style="border: 1px solid blue; padding: 2px; margin-right: 5px;">59.32.2.198</span> - зоны с особыми условиями использования территории, сведения о которых внесены в ГКН</li> <li><span style="color: red; font-weight: bold; margin-right: 5px;">:3У1</span> - обозначение запрашиваемого земельного участка</li> <li><span style="color: red; font-weight: bold; margin-right: 5px;">• н1</span> - характерная точка границ земель или части земельного участка</li> <li><span style="color: blue; font-weight: bold; margin-right: 5px;">59:32:0050027</span> - номер кадастрового квартала</li> </ul> |  |
|---|---|--|

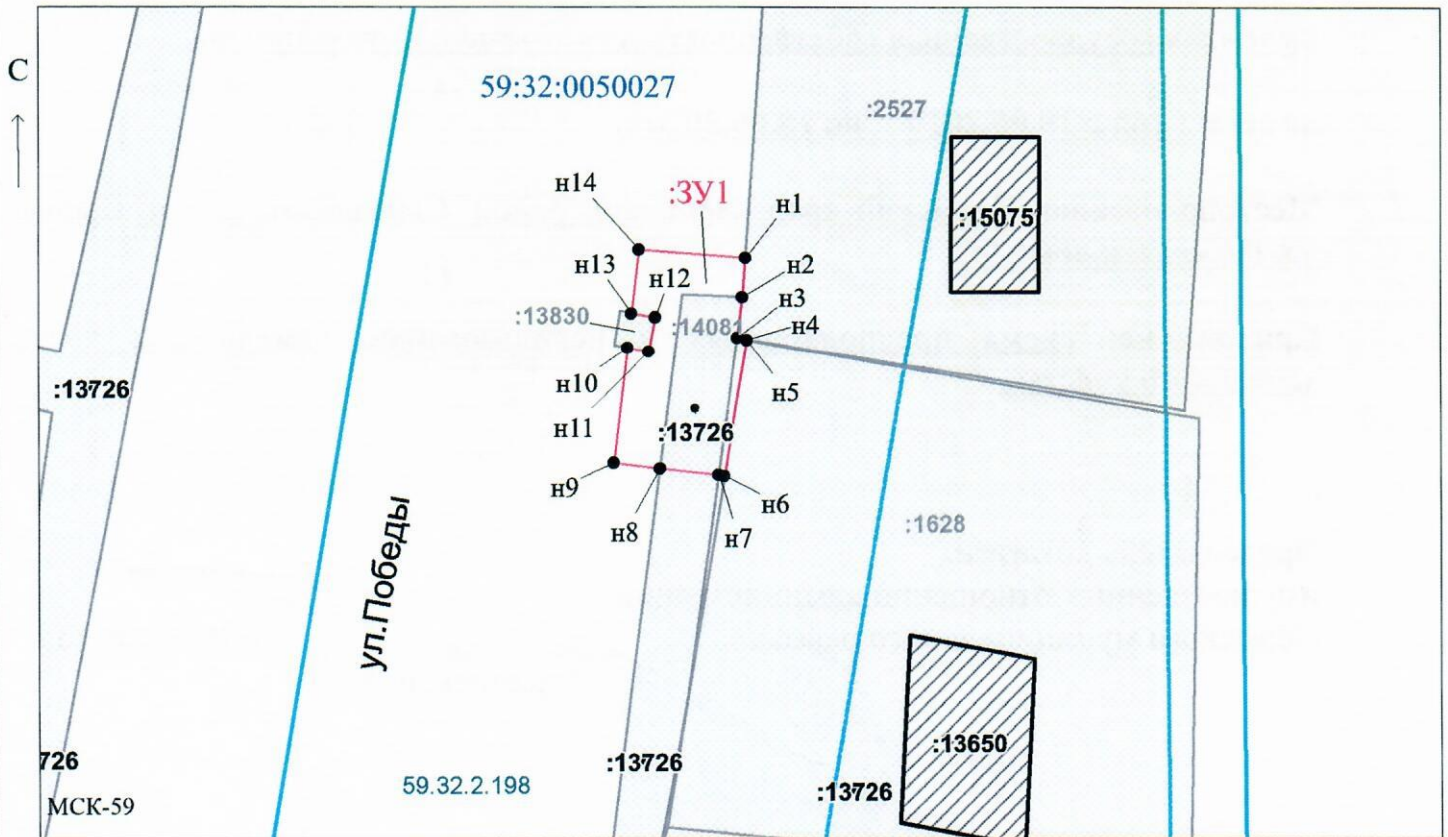

Масштаб 1:500

Заявитель: \_\_\_\_\_ / Егошина И.В.

МП

(подпись, расшифровка подписи)

(для юридических лиц  
и индивидуальных предпринимателей)