



**КОМИТЕТ ИМУЩЕСТВЕННЫХ ОТНОШЕНИЙ
АДМИНИСТРАЦИИ ПЕРМСКОГО МУНИЦИПАЛЬНОГО РАЙОНА**

РЕШЕНИЕ 402
о размещении объектов № _____

Пермский край
Пермский район

19.06.2019

Комитет имущественных отношений администрации Пермского муниципального района разрешает Акционерному обществу «Газпром газораспределение Пермь» (ИНН 5902183841, ОГРН 1025900512670, почтовый адрес: 614000, г. Пермь, ул. Петропавловская, 43)

размещение объекта «газопровод давлением до 0,6 Мпа, для размещения которого не требуется разрешение на строительство»

на землях государственная собственность на которые не разграничена

на срок 1 год с 19.06.2019 г. по 18.06.2020 г.

Местоположение: Пермский край, Пермский район, Бершетское с/п, с. Бершеть, ул. Мира, к дому 35.

Приложение: схема предполагаемых к использованию земель или части земельного участка.

Председатель комитета
имущественных отношений администрации
Пермского муниципального района

Г.В. Мюресов

(подпись, печать)



Схема предполагаемых к использованию земель или части земельного участка

Объект: Газопровод давлением до 0,6 Мпа, для размещения которого не требуется разрешения на строительство

Местоположение: расположенных по адресу: Пермский край, Пермский район, Бершетское с/п, с. Бершеть, ул. Мира, к дому 35

Каталог координат, м

Площадь земель или части земельного участка, кв.м.: 209

Категория земель: земли населенных пунктов

Вид разрешенного использования: -

Описание границ смежных землепользователей:

От точки н1 до точки н6 - земельный участок с кадастровым номером 59:32:0180005:3216

От точки н6 до точки н7 - земли общего пользования

От точки н7 до точки н9 - земельный участок с кадастровым номером 59:32:0180005:905

От точки н9 до точки н10 - земли общего пользования

От точки н10 до точки н13 - земельный участок с кадастровым номером 59:32:0180005:4257

От точки н13 до точки н1 - земли общего пользования

№ точки границы	X	Y
н1	486796.98	2239102.28
н2	486794.25	2239102.50
н3	486787.92	2239103.84
н4	486787.74	2239101.36
н5	486784.99	2239101.53
н6	486785.08	2239102.85
н7	486774.19	2239101.36
н8	486774.48	2239097.84
н9	486771.58	2239097.60
н10	486771.72	2239094.77
н11	486778.76	2239095.16
н12	486783.58	2239092.32
н13	486783.57	2239091.56
н14	486795.86	2239093.24
н1	486796.98	2239102.28

Условные обозначения:



- предполагаемый участок земель, на которых планируется размещение объекта



- границы и номер земельного участка, сведения о которых внесены в ЕГРН



- границы и номер объекта капитального строительства, сведения о которых внесены в ЕГРН



- граница кадастрового квартала

59.32.2.343

- зоны с особыми условиями использования территории, сведения о которых внесены в ЕГРН


:3У1

- обозначение запрашиваемого земельного участка

• н1

- характерная точка границ земель или части земельного участка

59:32:0180005 - номер кадастрового квартала

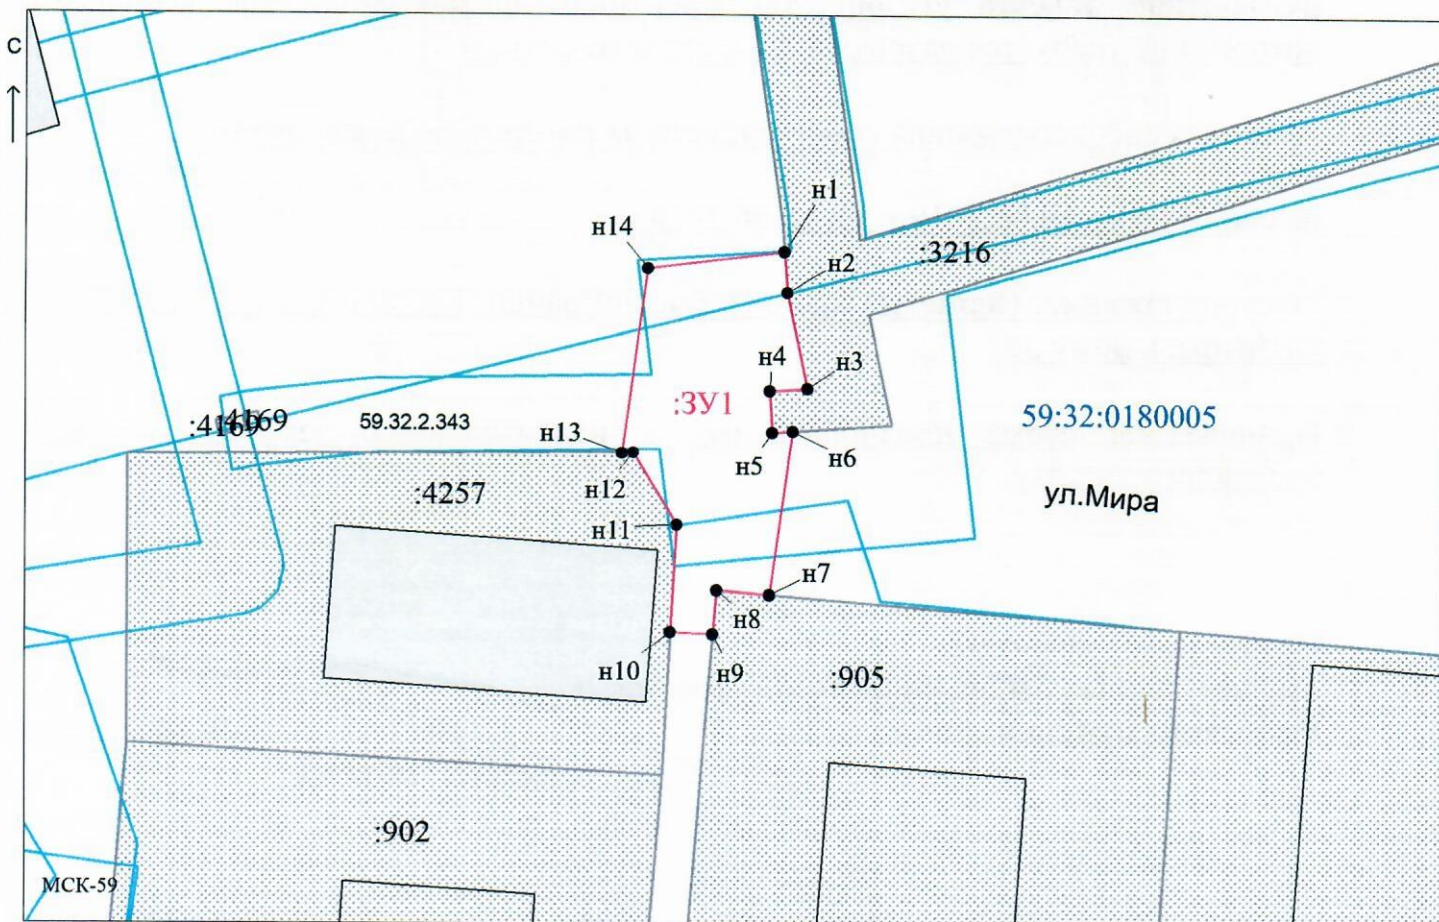

Масштаб 1:500

Заявитель: _____ / Егошина И. В.

МП

(подпись, расшифровка подписи)

(для юридических лиц и индивидуальных предпринимателей)