



**КОМИТЕТ ИМУЩЕСТВЕННЫХ ОТНОШЕНИЙ
АДМИНИСТРАЦИИ ПЕРМСКОГО МУНИЦИПАЛЬНОГО РАЙОНА**

РЕШЕНИЕ

о размещении объектов № 424

Пермский край
Пермский район

21.06.2019

Комитет имущественных отношений администрации Пермского муниципального района разрешает Богданову Артему Владимировичу (паспорт

размещение объекта: «Навес»

на землях государственная собственность на которые не разграничена

на срок 1 год с 21.06.2019г. по 20.05.2020г.

Местоположение: Пермский край, Пермский район, Кондратовское с/п, д. Кондратово, ул. Кирова.

Приложение: схема предполагаемых к использованию земель или земельных участков.

Председатель комитета
имущественных отношений администрации
Пермского муниципального района

Г.В. Мюресов

(подпись, печать)



СХЕМА ПРЕДПОЛАГАЕМЫХ К ИСПОЛЬЗОВАНИЮ ЗЕМЕЛЬ ИЛИ ЧАСТИ ЗЕМЕЛЬНОГО УЧАСТКА

Объект: навес

Местоположение Пермский край, Пермский район, Кондратовское с.п., д. Кондратово, ул. Кирова
согласно сведения государственного кадастра недвижимости

Площадь земель или части земельного участка, кв.м. 98 кв.м.

Каегория земель земли населенных пунктов

при наличии

Вид разрешенного использования -


при наличии

Каталог координат, м

№ точки	X	Y
n1	514447,24	2223206,55
1	514444,38	2223209,62
2	514442,20	2223210,08
3	514430,28	2223199,92
n2	514434,68	2223195,84

Описание границ смежных землепользователей

от	n1	до	2	с земельным участком с кадастровым номером 59:32:0630006:13060
от	2	до	3	с земельным участком с кадастровым номером 59:32:0630006:11531
от	3	до	n1	с землями, находящимися в государственной или муниципальной собственности

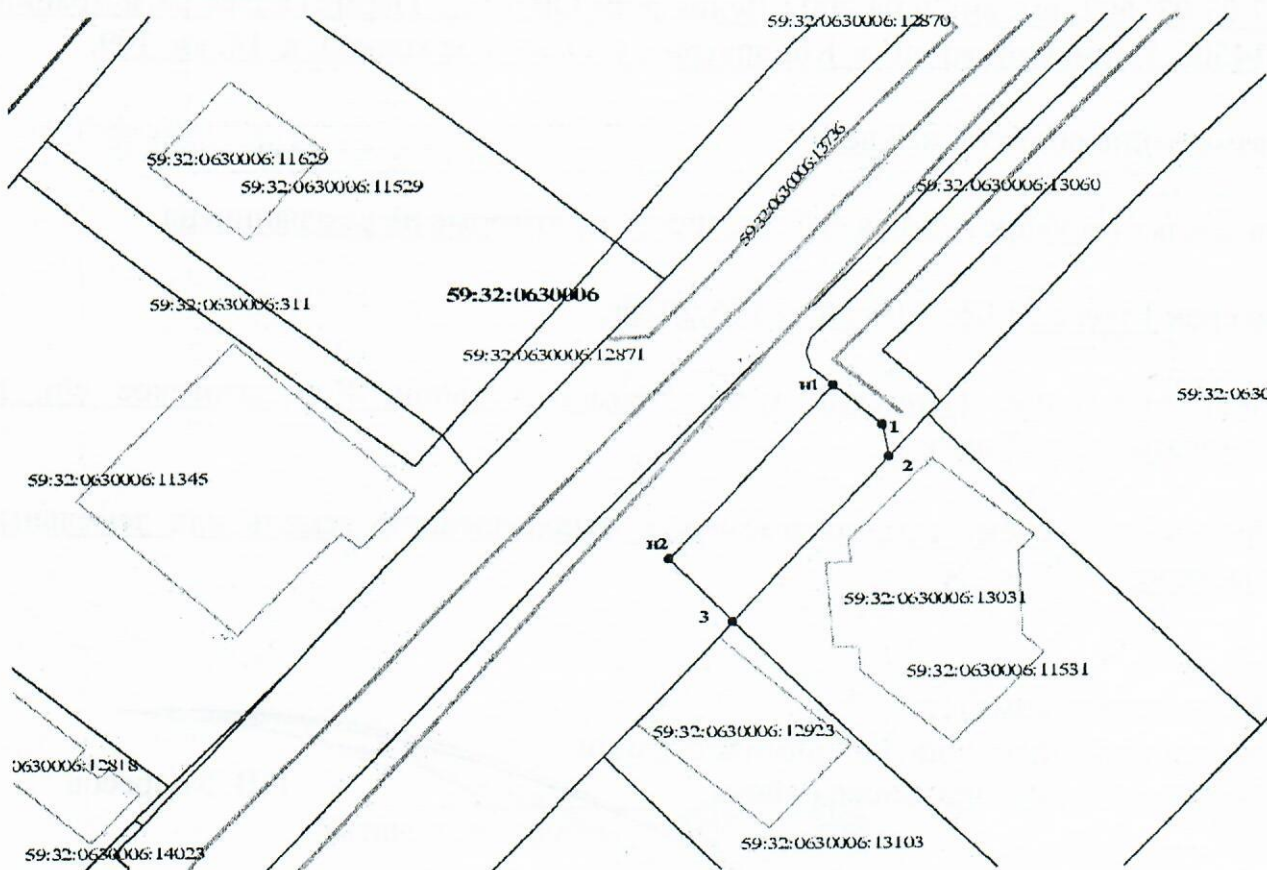

Условные обозначения

59:32:0630006 номер кадастрового квартала

— граница земельного участка по сведениям государственного кадастра недвижимости

— граница объектов капитального строительства по сведениям государственного кадастра недвижимости

— проектируемая граница земельного участка

Масштаб 1:500

Заявитель _____

(подпись) _____

МП (для юридических лиц и индивидуальных предпринимателей)

Верно