



**КОМИТЕТ ИМУЩЕСТВЕННЫХ ОТНОШЕНИЙ
АДМИНИСТРАЦИИ ПЕРМСКОГО МУНИЦИПАЛЬНОГО РАЙОНА**

РЕШЕНИЕ

о размещении объектов № 442

Пермский край
Пермский район

28.06.2019

Комитет имущественных отношений администрации Пермского муниципального района разрешает Акционерному обществу «Первая Башенная Компания» (ИНН 7707387700, ОГРН 1177746646197, почтовый адрес: 127006, г. Москва, Оружейный переулок, д. 41)

размещение объекта «линии связи, линейно-кабельные сооружения связи и иные сооружения связи, для размещения которых не требуется разрешения на строительство»

на землях государственная собственность на которые не разграничена

на срок бессрочно

Местоположение: Пермский край, Пермский район, Култаевское с/п, с. Култаево

Приложение: схема предполагаемых к использованию земель или части земельного участка.

Председатель комитета
имущественных отношений
администрации Пермского
муниципального района



(подпись, печать)

Г.В. Мюресов

Схема предполагаемых к использованию земель или части земельного участка

Объект земельный участок :ЗУ1

Местоположение Пермский край, Пермский район, Култаевское с/п, с.Култаево


Площадь земель или части земельного участка: 25 кв.м.

Категория земель: земли сельскохозяйственного назначения

Вид разрешенного использования земель или части земельного участка: для размещения объектов, для размещения которых не требуется разрешения на строительство

Координаты в системе МСК-59:

Название и номера точек	X, м	Y, м
п1	504837.15	2212669.28
п2	504840.23	2212673.22
п3	504836.25	2212676.25
п4	504833.17	2212672.31
п1	504837.15	2212669.28

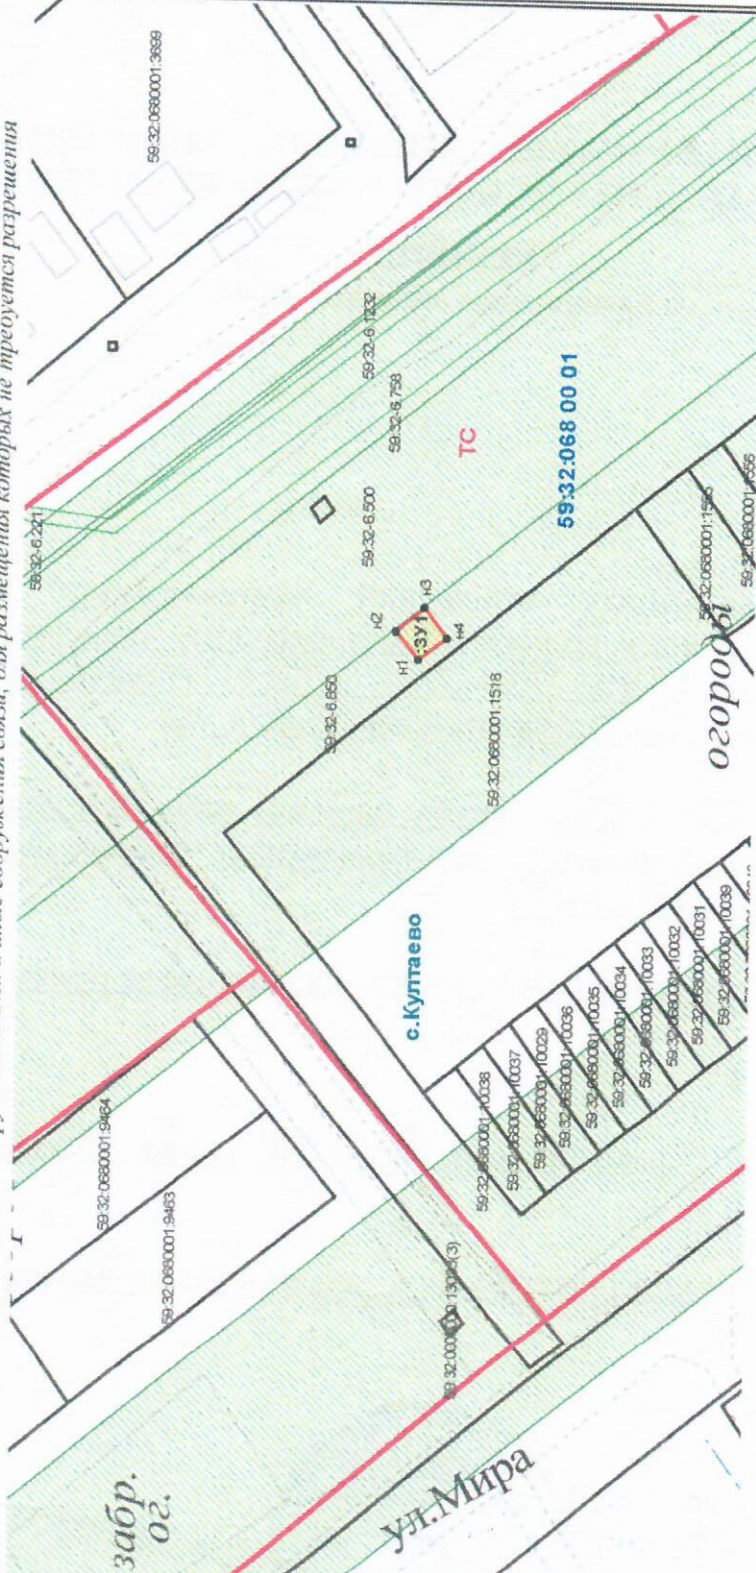

Условные обозначения:

- ЗУ1 — Обозначение земельного участка
- — — — — Существующая часть границы, имеющаяся в ГИИ сведения о которой достаточны для определения ее местоположения
- — — — — Новая обрабатываемая часть границы, сведения о которой позволяют однозначно определить ее местоположения
- — Характерная точка границы, сведения о которой позволяют однозначно определить ее положение на местности
- с.Култаево — Назначение муниципального образования и (или) населенной территории
- 59.32.0680001 — Номер кадастрового квартала
- 59.32.0680001/1518 — Номер существующей точки границ по которой имеются сведения в ГИИ
- 59.32.0680001/1518 — Кадастровый номер существующего земельного участка
- ТС — зона транспортных сооружений
- — — — — Граница территориальной зоны

Заявитель:

Мнозгин А.В.
по доверенности
Д/Н от 10.10.2018

Описание границ смежных землепользователей:
от территории общего пользования

