



**КОМИТЕТ ИМУЩЕСТВЕННЫХ ОТНОШЕНИЙ
АДМИНИСТРАЦИИ ПЕРМСКОГО МУНИЦИПАЛЬНОГО РАЙОНА**

РЕШЕНИЕ

о размещении объектов № 443

Пермский край
Пермский район

28.06.2019

Комитет имущественных отношений администрации Пермского муниципального района разрешает Открытому акционерному обществу «Межрегиональная распределительная сетевая компания Урала» (ИНН 6671163413, ОГРН 1056604000970, почтовый адрес: 614016, г. Пермь, ул. Инженерная, 17)

размещение объекта «Строительство СТП 10/0,4 кВ с трансформатором мощностью 40 кВА, строительство ВЛ 10 кВ общей протяженностью 3,3 км. Реконструкция ВЛ 10 кВ Чуваки ПС 110/10 кВ Дикая Гарь протяженностью 0,6 км для электроснабжения здания пасеки по адресу: Пермский край, Пермский район, Култаевское с/п, в 2,58 км юго-восточнее деревни Полюдово (4500047427)»

на землях государственная собственность на которые не разграничена

на срок бессрочно

Местоположение: Пермский край, Пермский район, д. Полюдово

Приложение: схема предполагаемых к использованию земель или части земельного участка.

Председатель комитета
имущественных отношений
администрации Пермского
муниципального района



(подпись, печать)

Г.В. Мюресов

Схема предполагаемых к использованию земель или части земельного участка

Объект: Строительство СТП 10/0,4 кВ с трансформатором мощностью 40 кВА, строительство ВЛ 10 кВ общей ориентировочной протяженностью ~3,3 км. Реконструкция ВЛ 10 кВ Чуваки ПС 110/10 кВ Дикая Гарь протяженностью ~0,6 км для электроснабжения задания пасеки по адресу: Пермский край, Пермский район, Култаевское с/п, в 2,58 км юго-восточнее деревни Полюдово (4500047427)


Местоположение: Пермский край, Пермский район, Култаевское с/п, д. Полюдово

Площадь земель или части земельного участка, кв.м: 4162

Категория земель:

Вид разрешенного использования:

Каталог координат, м		
точки грани	X	Y
1	498318,48	2216672,15
2	498320,69	2216678,30
3	498276,49	2216691,95
4	498262,28	2216693,91
5	498261,63	2216697,09
6	498201,32	2216712,11
7	498082,66	2216771,58
8	497924,64	2216840,97
9	497908,99	2216894,92
10	497919,83	2216921,92
11	497922,89	2216931,35
12	497928,05	2216941,26
13	497931,32	2216953,18
14	497925,68	2216955,02
15	497923,09	2216943,98
16	497918,21	2216931,25
17	497906,73	2216903,49
18	497905,13	2216900,14
19	497904,00	2216898,02
20	497903,16	2216896,17
21	497918,20	2216835,05
22	498079,16	2216764,38
23	498198,13	2216704,76

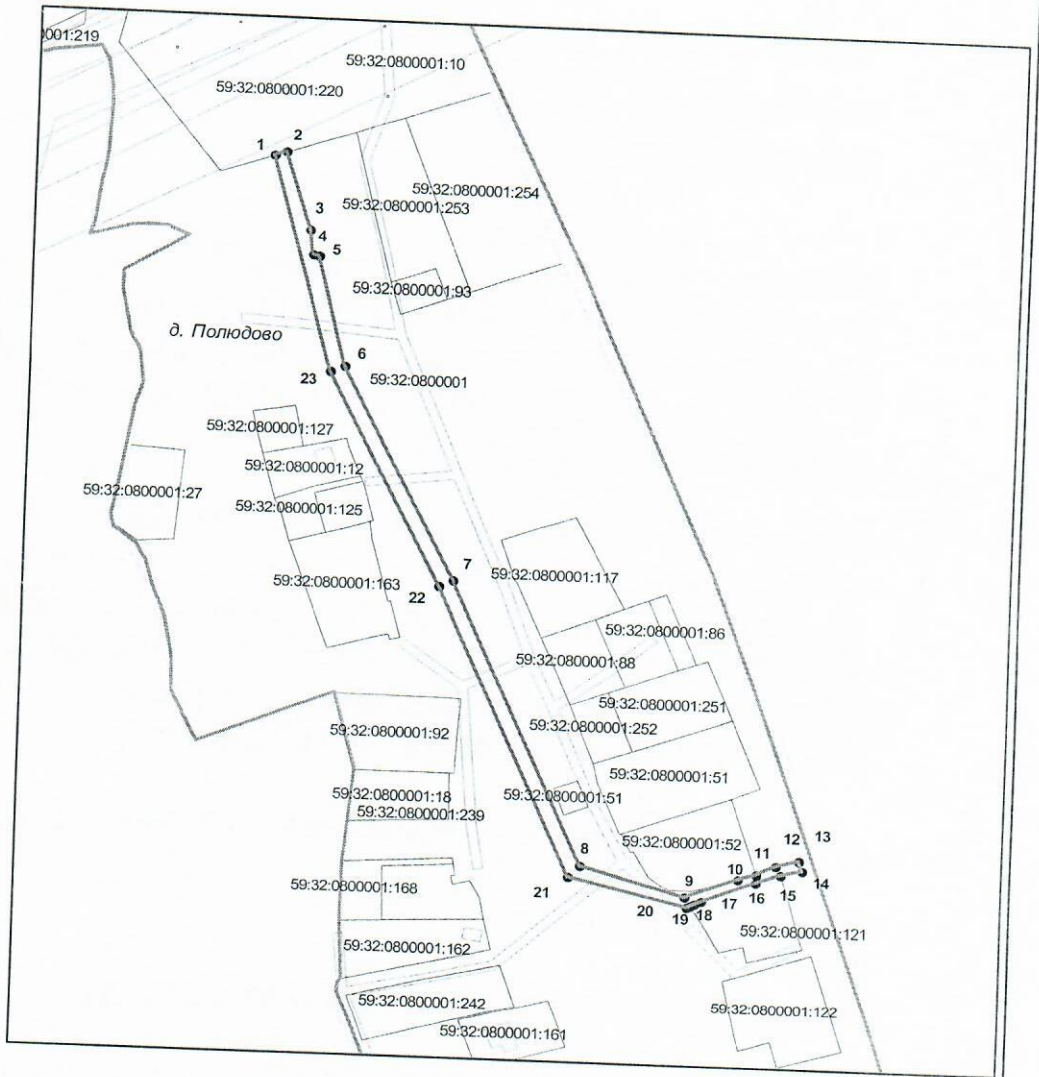

Масштаб 1:5000

Условные обозначения:

- новая образованная часть границы земельного участка
- существующая часть границы, имеющиеся в ГКН сведения о которой достаточны для определения ее местоположения
- граница кадастрового квартала
- зона с особыми условиями использования территорий
- граница населенного пункта
- обозначение ОКС по сведениям ГКН
- 59:32:3410008 - номер кадастрового квартала
- 59:32:3410008:18 - номер учтенного земельного участка

Описание границ смежных землепользователей:

- от точки 1 до точки 2 участок КН 59:32:0800001:10
- от точки 2 до точки 15 земли Култаевского с/п
- от точки 15 до точки 19 участок КН 59:32:0800001:121
- от точки 19 до точки 1 земли Култаевского с/п

Заявитель: по доверенности от ОАО "МРСК Урала"

подпись

Владимирова А. Л.