



**КОМИТЕТ ИМУЩЕСТВЕННЫХ ОТНОШЕНИЙ
АДМИНИСТРАЦИИ ПЕРМСКОГО МУНИЦИПАЛЬНОГО РАЙОНА**

РЕШЕНИЕ

о размещении объектов № 515

Пермский край
Пермский район

23.07.2019

Комитет имущественных отношений администрации Пермского муниципального района разрешает Акционерному обществу «Газпром газораспределение Пермь» (ИНН 5902183841, ОГРН 1025900512670, почтовый адрес: 614000, г. Пермь, ул. Петропавловская, 43)

размещение объекта: «газопровод давлением до 0,6 Мпа, для размещения которых не требуется разрешение на строительство»

на землях государственная собственность на которые не разграничена

на срок 1 год с 23.07.2019г. по 22.07.2020г.

Местоположение: Пермский край, Пермский район, д. Нестюково, ул. Водопроводная, к дому № 6а.

Приложение: схема предполагаемых к использованию земель или земельных участков.

Председатель комитета
имущественных отношений администрации
Пермского муниципального района

(подпись, печать)

Г.В. Мюресов



Схема предполагаемых к использованию земель или части земельного участка

Объект: Газопровод давлением до 0,6 Мпа, для размещения которого не требуется разрешения на строительство

Местоположение: расположенных по адресу: Пермский край, Пермский район,
д. Нестюково, ул. Водопроводная, к дому №6а

Каталог координат, м

Площадь земель или части земельного участка, кв.м.: 208

Категория земель: земли населенных пунктов

Вид разрешенного использования: -

Описание границ смежных землепользователей:

От точки н1 до точки н3 - земельный участок с кадастровым номером 59:32:0000000:12862

От точки н3 до точки н6 - земли общего пользования

От точки н6 до точки н7 - земельный участок с кадастровым номером 59:32:0390001:722

От точки н7 до точки н8 - земельный участок с кадастровым номером 59:32:0390001:162

От точки н8 до точки н9 - земли общего пользования


От точки н9 до точки н10 - земельный участок с кадастровым номером 59:32:0000000:12862

От точки н10 до точки н1 - земли общего пользования

| № точки границы | X | Y |
|-----------------|-----------|------------|
| н1 | 504235.39 | 2232376.69 |
| н2 | 504235.43 | 2232379.67 |
| н3 | 504228.83 | 2232379.80 |
| н4 | 504224.12 | 2232379.89 |
| н5 | 504223.69 | 2232385.28 |
| н6 | 504219.08 | 2232384.95 |
| н7 | 504219.14 | 2232382.61 |
| н8 | 504219.18 | 2232368.75 |
| н9 | 504230.43 | 2232368.43 |
| н10 | 504234.51 | 2232368.31 |
| н11 | 504235.28 | 2232368.29 |
| н1 | 504235.39 | 2232376.69 |

Условные обозначения:

- предполагаемый участок земель, на которых планируется размещение объекта
- :1 - границы и номер земельного участка, сведения о которых внесены в ГКН
- :28 - границы и номер объекта капитального строительства, сведения о которых внесены в ГКН
- 59.32.2.857 - зоны с особыми условиями использования территории, сведения о которых внесены в ГКН
- :3У1 - обозначение запрашиваемого земельного участка
- н1 - характерная точка границ земель или части земельного участка
- 59:32:0390001 - номер кадастрового квартала
- - граница кадастрового квартала

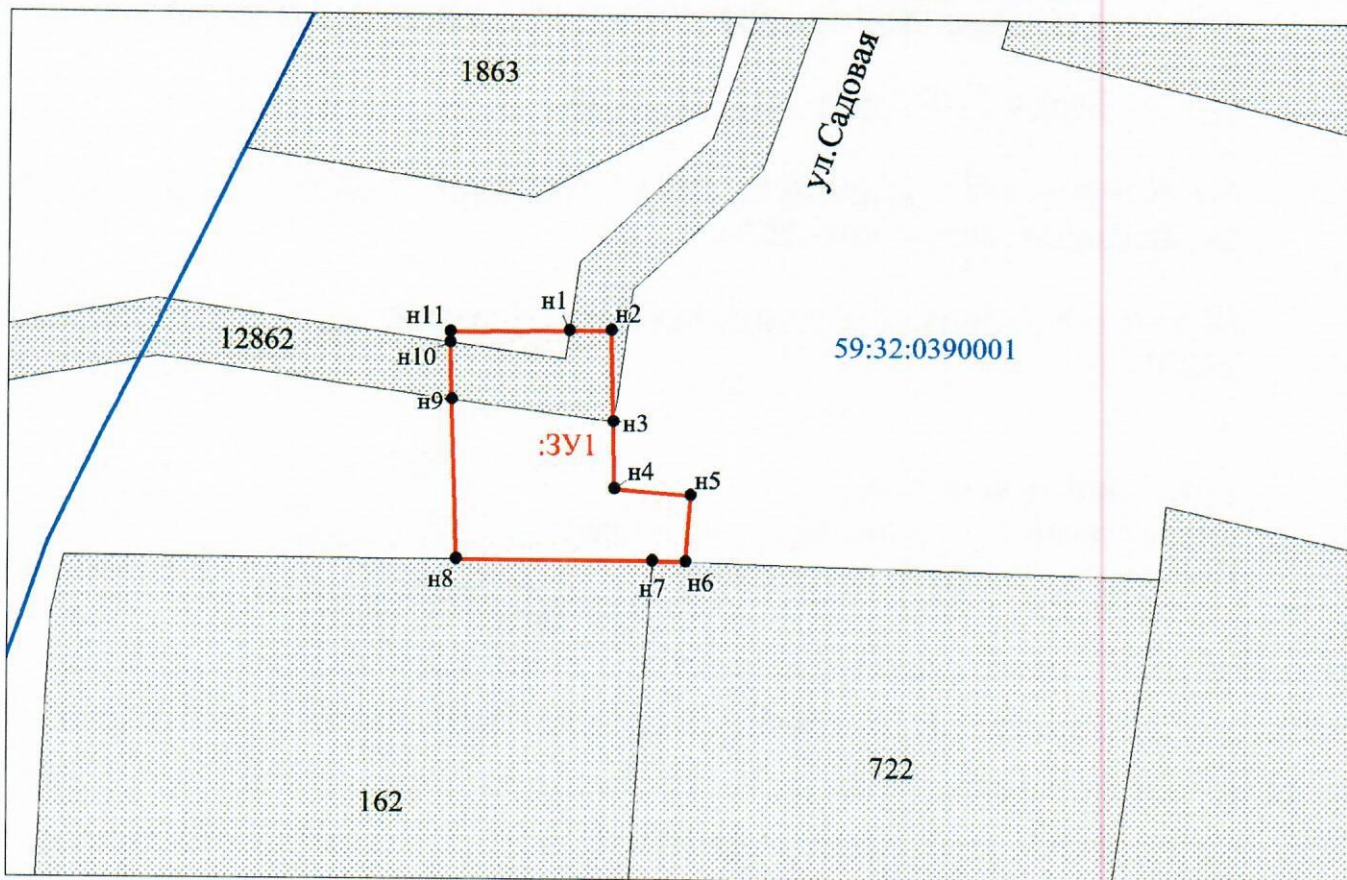

Заявитель: Захарова Е. Л. / Захарова Е. Л.
МП (для юридических лиц) (подпись, расшифровка подписи)
и индивидуальных предпринимателей)

Масштаб 1:500