



**КОМИТЕТ ИМУЩЕСТВЕННЫХ ОТНОШЕНИЙ  
АДМИНИСТРАЦИИ ПЕРМСКОГО МУНИЦИПАЛЬНОГО РАЙОНА**

**РЕШЕНИЕ**

о размещении объектов № 379

Пермский край  
Пермский район

13.06.2019

Комитет имущественных отношений администрации Пермского муниципального района разрешает Акционерному обществу «Газпром газораспределение Пермь» (ИНН 5902183841, ОГРН 1025900512670, почтовый адрес: 614000, г. Пермь, ул. Петропавловская, 43)

размещение объекта: «газопровод давлением до 0,6 Мпа, для размещения которого не требуется разрешение на строительство»

на землях государственная собственность на которые не разграничена

на срок 1 год с 13.06.2019 г. по 12.06.2020г.

Местоположение: Пермский край, Пермский район, Кукуштанское с/п, п. Кукуштан, ул. Интернациональная, дом 33.

Приложение: схема предполагаемых к использованию земель или земельных участков.

Председатель комитета  
имущественных отношений администрации  
Пермского муниципального района

Г.В. Мюресов

(подпись, печать)



### Схема предполагаемых к использованию земель или части земельного участка

Газопровод давлением до 0,6 Мпа включительно, для размещения которого

Объект: не требуется разрешения на строительство

Местоположение: расположенным рядом с домом по адресу: Пермский край,

Пермский район, Кукуштанское с/п. п. Кукуштан, ул. Интернациональная, дом 33

Площадь земель или части земельного участка, кв.м.: 1983

Категория земель: земли населенных пунктов

Вид разрешенного использования: -

Описание границ смежных землепользователей:

От точки н1 до точки н2 - земельный участок

с кадастровым номером 59:32:0010003:2587

От точки н2 до точки н4 - земельный участок

с кадастровым номером 59:32:0010003:992

От точки н4 до точки н9 - земли общего пользования

От точки н9 до точки н11 - земельный участок

с кадастровым номером 59:32:0010003:2804

От точки н11 до точки н13 - земли общего пользования

От точки н13 до точки н20 - земельный участок

с кадастровым номером 59:32:0010003:970

От точки н20 до точки н25 - земли общего пользования

От точки н25 до точки н26 - земельный участок

с кадастровым номером 59:32:0010003:294

От точки н26 до точки н1 - земли общего пользования

### Каталог координат, м

№ точки границы	X	Y
н1	477319.44	2244641.06
н2	477319.41	2244642.81
н3	477319.17	2244663.50
н4	477321.64	2244663.73
н5	477321.18	2244672.82
н6	477315.49	2244685.50
н7	477314.02	2244708.89
н8	477307.90	2244767.84
н9	477298.68	2244767.45
н10	477298.83	2244763.37
н11	477297.32	2244763.24
н12	477303.07	2244707.78
н13	477303.42	2244702.23
н14	477304.55	2244702.41
н15	477305.57	2244702.57
н16	477306.81	2244698.50
н17	477306.85	2244695.59
н18	477307.33	2244689.05
н19	477308.25	2244681.49
н20	477309.06	2244672.89
н21	477310.30	2244670.12
н22	477311.23	2244651.89
н23	477274.83	2244651.02
н24	477245.84	2244652.31
н25	477245.83	2244641.38
н26	477261.58	2244640.60
н27	477274.20	2244640.04

#### Условные обозначения:

- предполагаемый участок земель,

на которых планируется размещение объекта

- границы и номер земельного участка,

сведения о которых внесены в ЕГРН

- зоны с особыми условиями использования

территории, сведения о которых внесены в ЕГРН

- границы и кадастровый номер объекта капитального

строительства, сведения о которых внесены в ЕГРН


59:32:0010003 - номер кадастрового квартала

- граница кадастрового квартала

:ЗУ1 - обозначение запрашиваемого земельного участка

• н1 - характерная точка границ земель или части

земельного участка

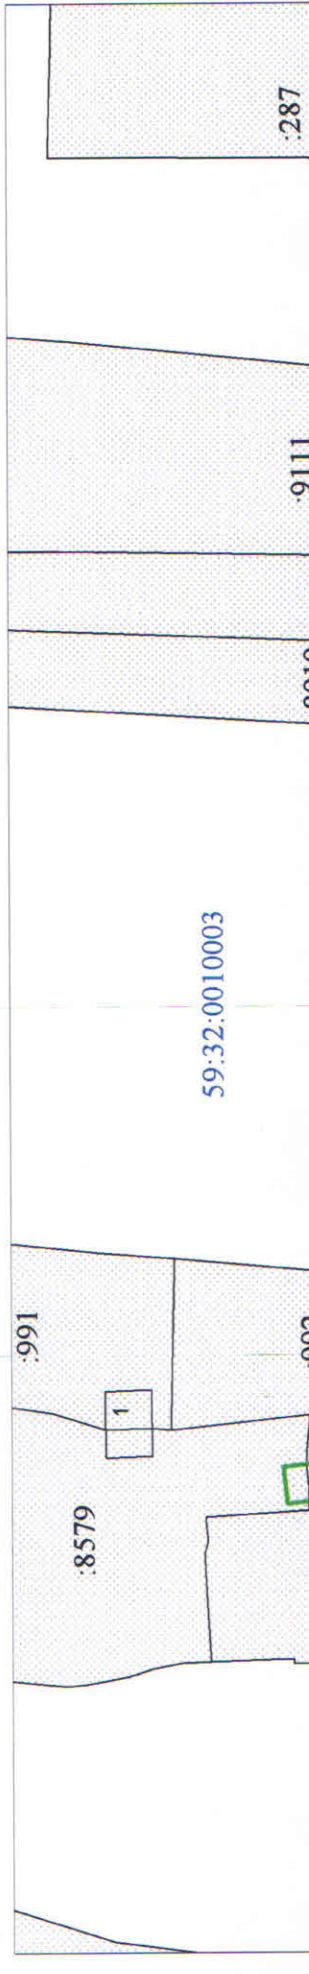



Масштаб 1:1000

Заявитель: Захарова Е.Л. / Захарова Е.Л.  
 (подпись, расшифровка подписи)

МП  
 (для юридических лиц  
 и индивидуальных предпринимателей)