



**КОМИТЕТ ИМУЩЕСТВЕННЫХ ОТНОШЕНИЙ
АДМИНИСТРАЦИИ ПЕРМСКОГО МУНИЦИПАЛЬНОГО РАЙОНА**

РЕШЕНИЕ 395
о размещении объектов № _____

Пермский край
Пермский район

18.06.2019

Комитет имущественных отношений администрации Пермского муниципального района разрешает Акционерному обществу «Газпром газораспределение Пермь» (ИНН 5902183841, ОГРН 1025900512670, почтовый адрес: 614000, г. Пермь, ул. Петропавловская, 43)

размещение объекта «газопровод давлением до 1,2 Мпа для размещения которого не требуется разрешение на строительство к жилому дому по адресу: Пермский край, Пермский район, Хохловское с/п., д. Скобелевка, ул. Хохловская, 21А»

на землях государственная собственность на которые не разграничена

на срок 11 месяцев с 18.06.2019 г. по 17.05.2020 г.

Местоположение: Пермский край, Пермский район, Хохловское с/п., д. Скобелевка, ул. Хохловская.

Приложение: схема предполагаемых к использованию земель или части земельного участка.

Председатель комитета
имущественных отношений администрации
Пермского муниципального района

Г.В. Мюресов

(подпись, печать)



Схема предполагаемых к использованию земель или части земельного участка

Объект: Газопровод давлением до 1.2 Мпа. для размещения которого не требуется разрешения на строительство к жилому дому по адресу: Пермский край, Пермский район, Хохловское с/п, д. Скобелевка, ул. Хохловская, 21А;

Местоположение: Пермский край, Пермский район, Хохловское с/п, д. Скобелевка, ул. Хохловская;

Площадь земель или части земельного участка: 89 м² ;

Категория земель: земли населенных пунктов;

Вид разрешенного использования: -


Каталог координат, м

№ точки границ	X	Y
н1	542925.56	2234555.96
н2	542915.48	2234556.00
н3	542915.40	2234549.95
1	542916.04	2234550.00
2	542920.12	2234550.34
3	542920.21	2234548.47
4	542920.47	2234544.49
5	542924.82	2234544.40
н4	542925.61	2234544.39

Описание границ смежных землепользователей:

От точки 5 до точки н3 - земли общего пользования;

От точки н3 до точки 5 - земельный участок с кадастровым номером 59:32:2260001:776.

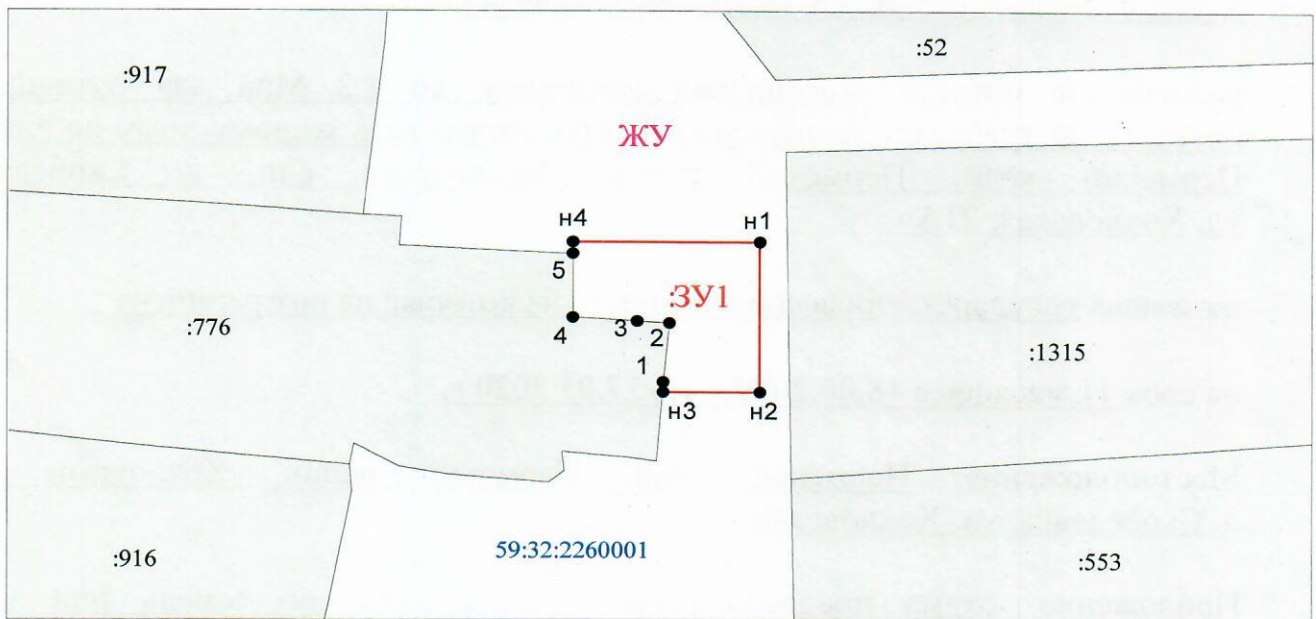

Масштаб 1:500

Условные обозначения:

- Граница охранных и территориальных зон
- Существующая часть границы, сведения о которой достаточны для определения её местоположения
- Характерная точка границы, сведения о которой позволяют однозначно определить ее положение на местности
- Кадастровый номер земельного участка
- Граница кадастрового деления
- Номер кадастрового квартала по сведениям ГКН
- Обозначение характерной точки границ
- Граница образуемого земельного участка
- Обозначение образуемого земельного участка
- Обозначение территориальной зоны
- Обозначение охранной зоны

Заявитель: АО "Газпром газораспределение Пермь" по доверенности Е.И. Русова
 (подпись, расшифровка подписи)
 МП (для юридических лиц и индивидуальных предпринимателей)

