



**КОМИТЕТ ИМУЩЕСТВЕННЫХ ОТНОШЕНИЙ
АДМИНИСТРАЦИИ ПЕРМСКОГО МУНИЦИПАЛЬНОГО РАЙОНА**

РЕШЕНИЕ № 406
о размещении объектов № _____

Пермский край
Пермский район

19.06.2019

Комитет имущественных отношений администрации Пермского муниципального района разрешает Акционерному обществу «Газпром газораспределение Пермь» (ИНН 5902183841, ОГРН 1025900512670, почтовый адрес: 614000, г. Пермь, ул. Петропавловская, 43)

размещение объекта «газопровод давлением до 0,6 Мпа, для размещения которого не требуется разрешение на строительство»

на землях государственная собственность на которые не разграничена

на срок 1 год с 19.06.2019 г. по 18.06.2020 г.

Местоположение: Пермский край, Пермский район, Бершетское с/п, с. Янычи, ул. Новая, к дому 17.

Приложение: схема предполагаемых к использованию земель или части земельного участка.

Председатель комитета
имущественных отношений администрации
Пермского муниципального района

Г.В. Мюресов

(подпись, печать)



Схема предполагаемых к использованию земель или части земельного участка

Объект: Газопровод давлением до 0,6 Мпа, для размещения которого не требуется разрешения на строительство

Местоположение: расположенных по адресу: Пермский край, Пермский район, с. Янычи, ул. Новая, к дому 17

Каталог координат, м

Площадь земель или части земельного участка, кв.м.: 132

Категория земель: земли населенных пунктов

Вид разрешенного использования: -

Описание границ смежных землепользователей:

От точки н1 до точки н2 - земельный участок с кадастровым номером 59:32:0190001:661

От точки н2 до точки н3 - земли общего пользования

От точки н3 до точки н4 - земельный участок с кадастровым номером 59:32:0190001:301


От точки н4 до точки н9 - земельный участок с кадастровым номером 59:32:0000000:13166

От точки н9 до точки н1 - земли общего пользования

№ точки границы	X	Y
н1	481525.32	2243104.32
1	481524.30	2243106.20
н2	481528.21	2243108.12
н3	481525.83	2243112.55
2	481517.42	2243107.38
н4	481514.02	2243113.56
н5	481513.07	2243113.05
н6	481514.43	2243110.54
н7	481509.65	2243107.60
н8	481515.42	2243098.23
н9	481520.79	2243101.53
н1	481525.32	2243104.32

Условные обозначения:

- | | | |
|--|---|---|
| <ul style="list-style-type: none"> - предполагаемый участок земель, на которых планируется размещение объекта :1 - границы и номер земельного участка, сведения о которых внесены в ГКН :28 - границы и номер объекта капитального строительства, сведения о которых внесены в ГКН - граница кадастрового квартала | <ul style="list-style-type: none"> 59.32.2.393 - зоны с особыми условиями использования территории, сведения о которых внесены в ГКН :3У1 - обозначение запрашиваемого земельного участка н1 - характерная точка границ земель или части земельного участка | <ul style="list-style-type: none"> 59:32:1220001 - номер кадастрового квартала |
|--|---|---|

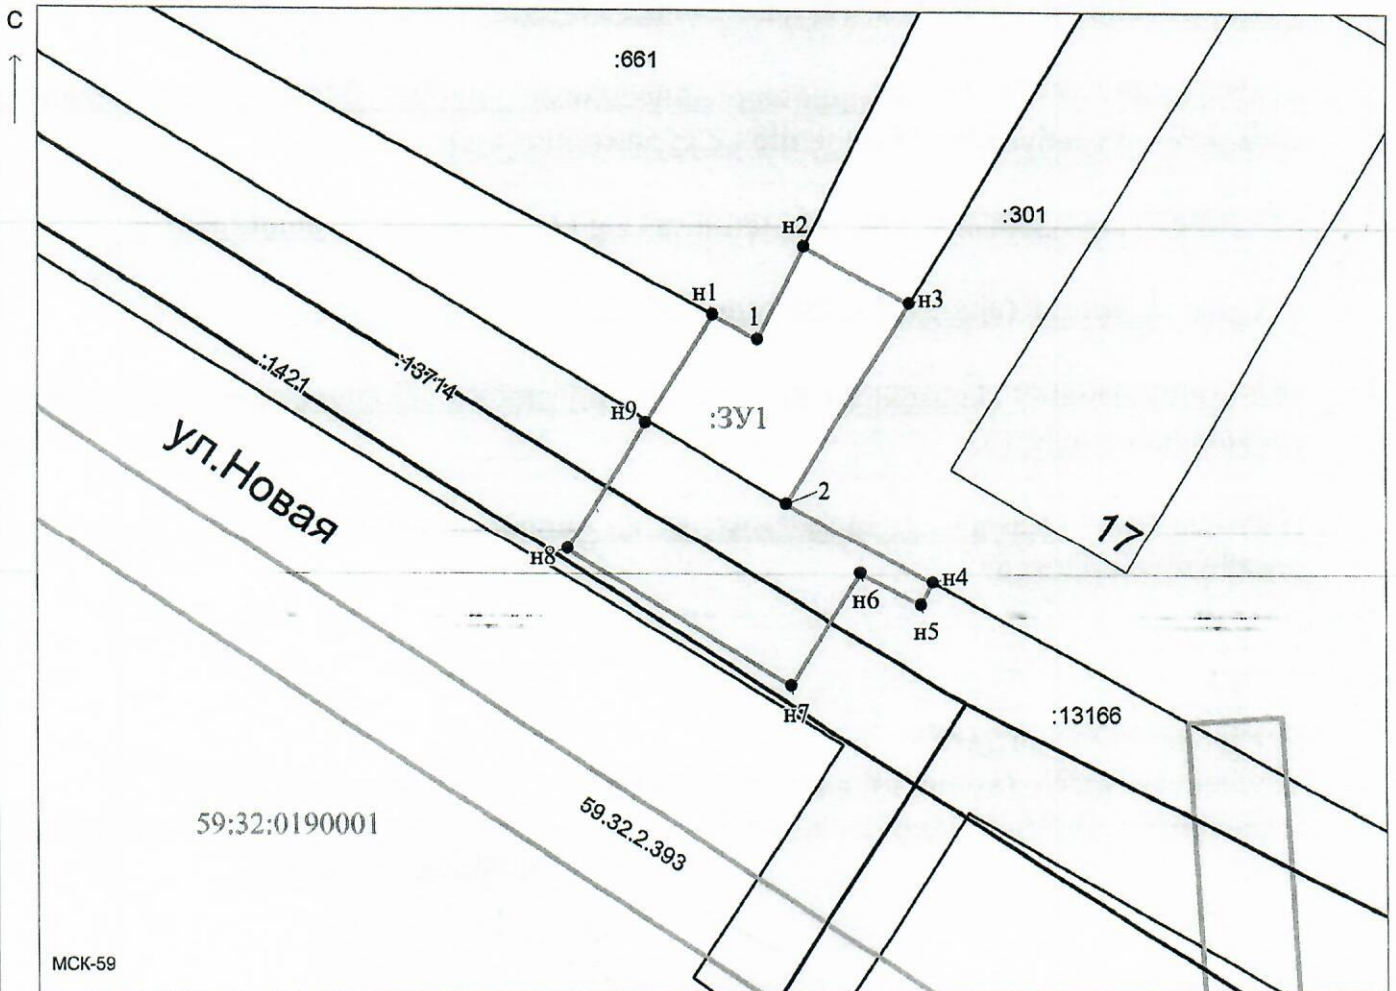

Масштаб 1:300

Заявитель: ИЗачу / Захарова Е.Л.

МП (подпись, расшифровка подписи)

(для юридических лиц и индивидуальных предпринимателей)